


Gällande detaljplan Voimassa oleva asemakaava 14.11.2006 533 141106§32		Gällande tomtindelning Voimassa oleva tonttijako 11.1.2010 445 10426901		Stadsdel Kaupunginosa 104 Hemsundet	Kvarter Kortteli 269	Tomt Tontti 3
Kartblad Karttalehti 1034 03 D	Rit. Piirt. EV	Datum Päivämäärä 1.2.2010		Förrättningsingenjör Toimitusinsinööri Peter Lindgren		Mät.n.ingenjör
Införd i fastighetsregistret/Merkitty kiinteistörekisteriin Fastighetssekreterare Kiinteistösihteeri						

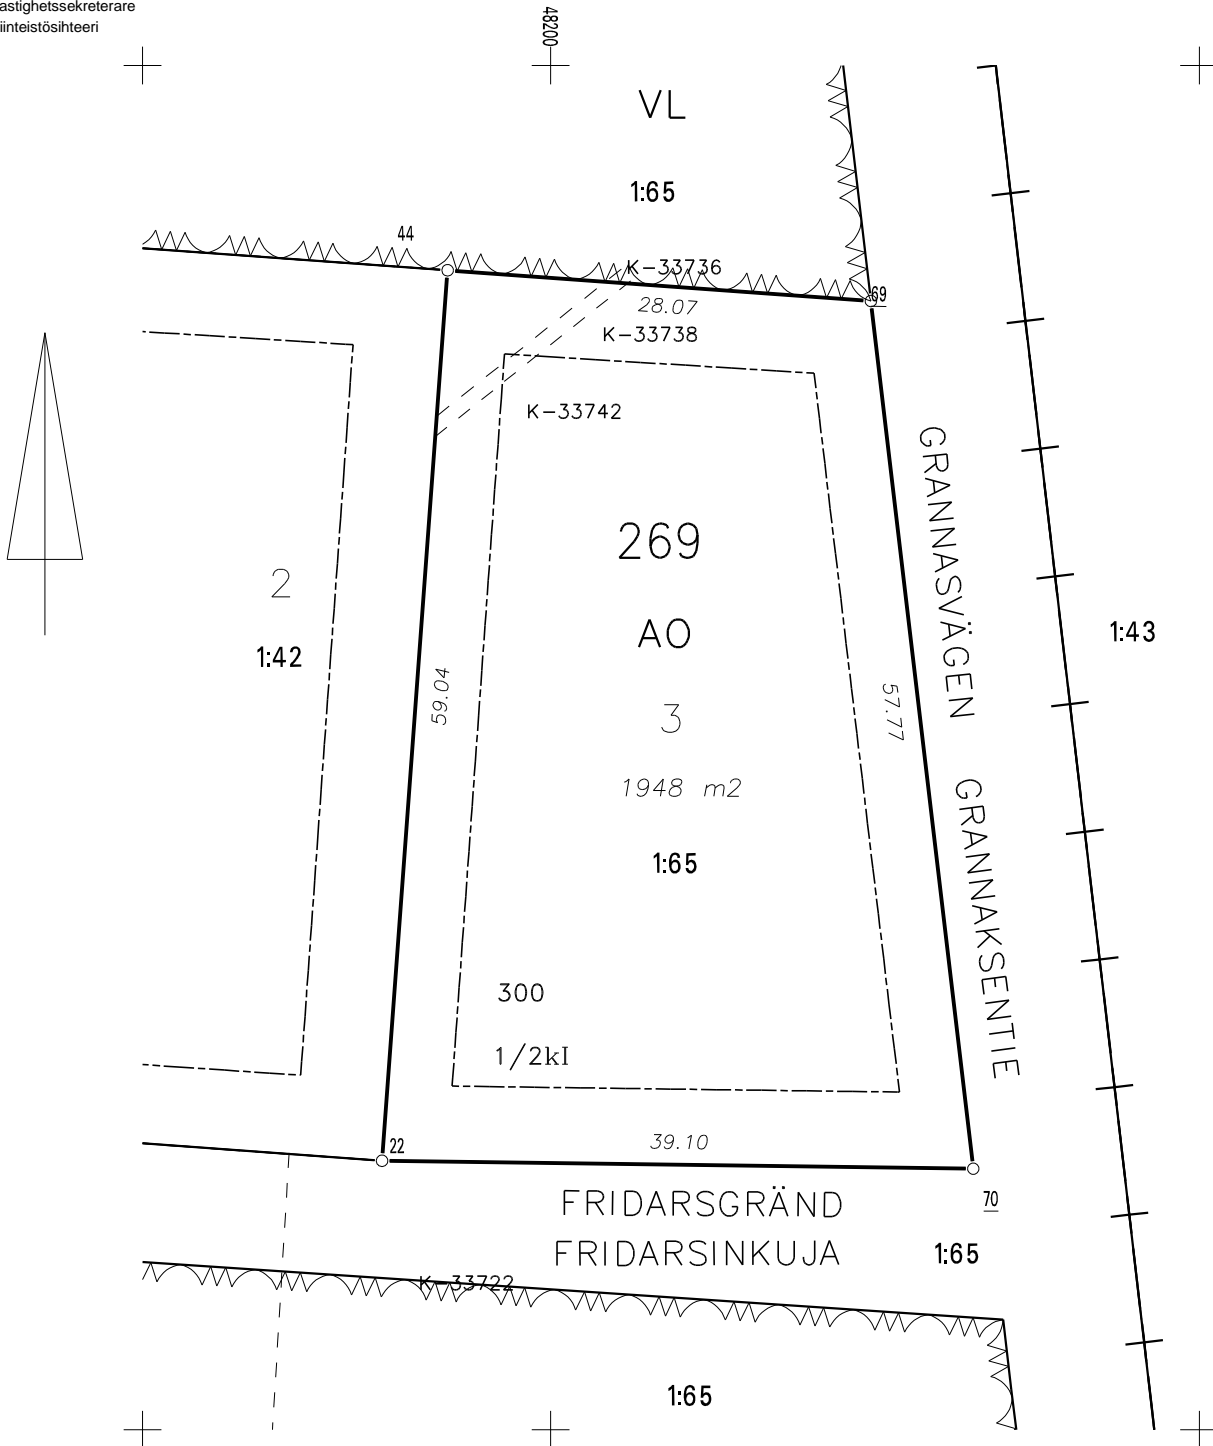

KOORDINATFÖRTECKNING  
KOORDINAATTILUETTELO

N:O	Xp	Yi	
22	77318.802	48188.856	Rörröse
44	77377.685	48193.192	Rörröse
69	77375.652	48221.186	Rörröse
70	77318.279	48227.954	Rörröse