


Gällande detaljplan Voimassa oleva asemakaava 14.11.2006 533 141106§32		Gällande tomtindelning Voimassa oleva tonttijako 11.1.2010 445 10426801		Stadsdel Kaupunginosa 104 Hemsundet	Kvarter Kortteli 268	Tomt Tontti 1
Kartblad Karttalehti 1034 03 D	Rit. Piirt. EV	Datum Päivämäärä 1.2.2010		Förrättningsingenjör Toimitusinsinööri Peter Lindgren		

Införd i fastighetsregistret/Merkitty kiinteistörekisteriin  
Fastighetssekreterare  
Kiinteistösihteeri

Mät.n.ingenjör

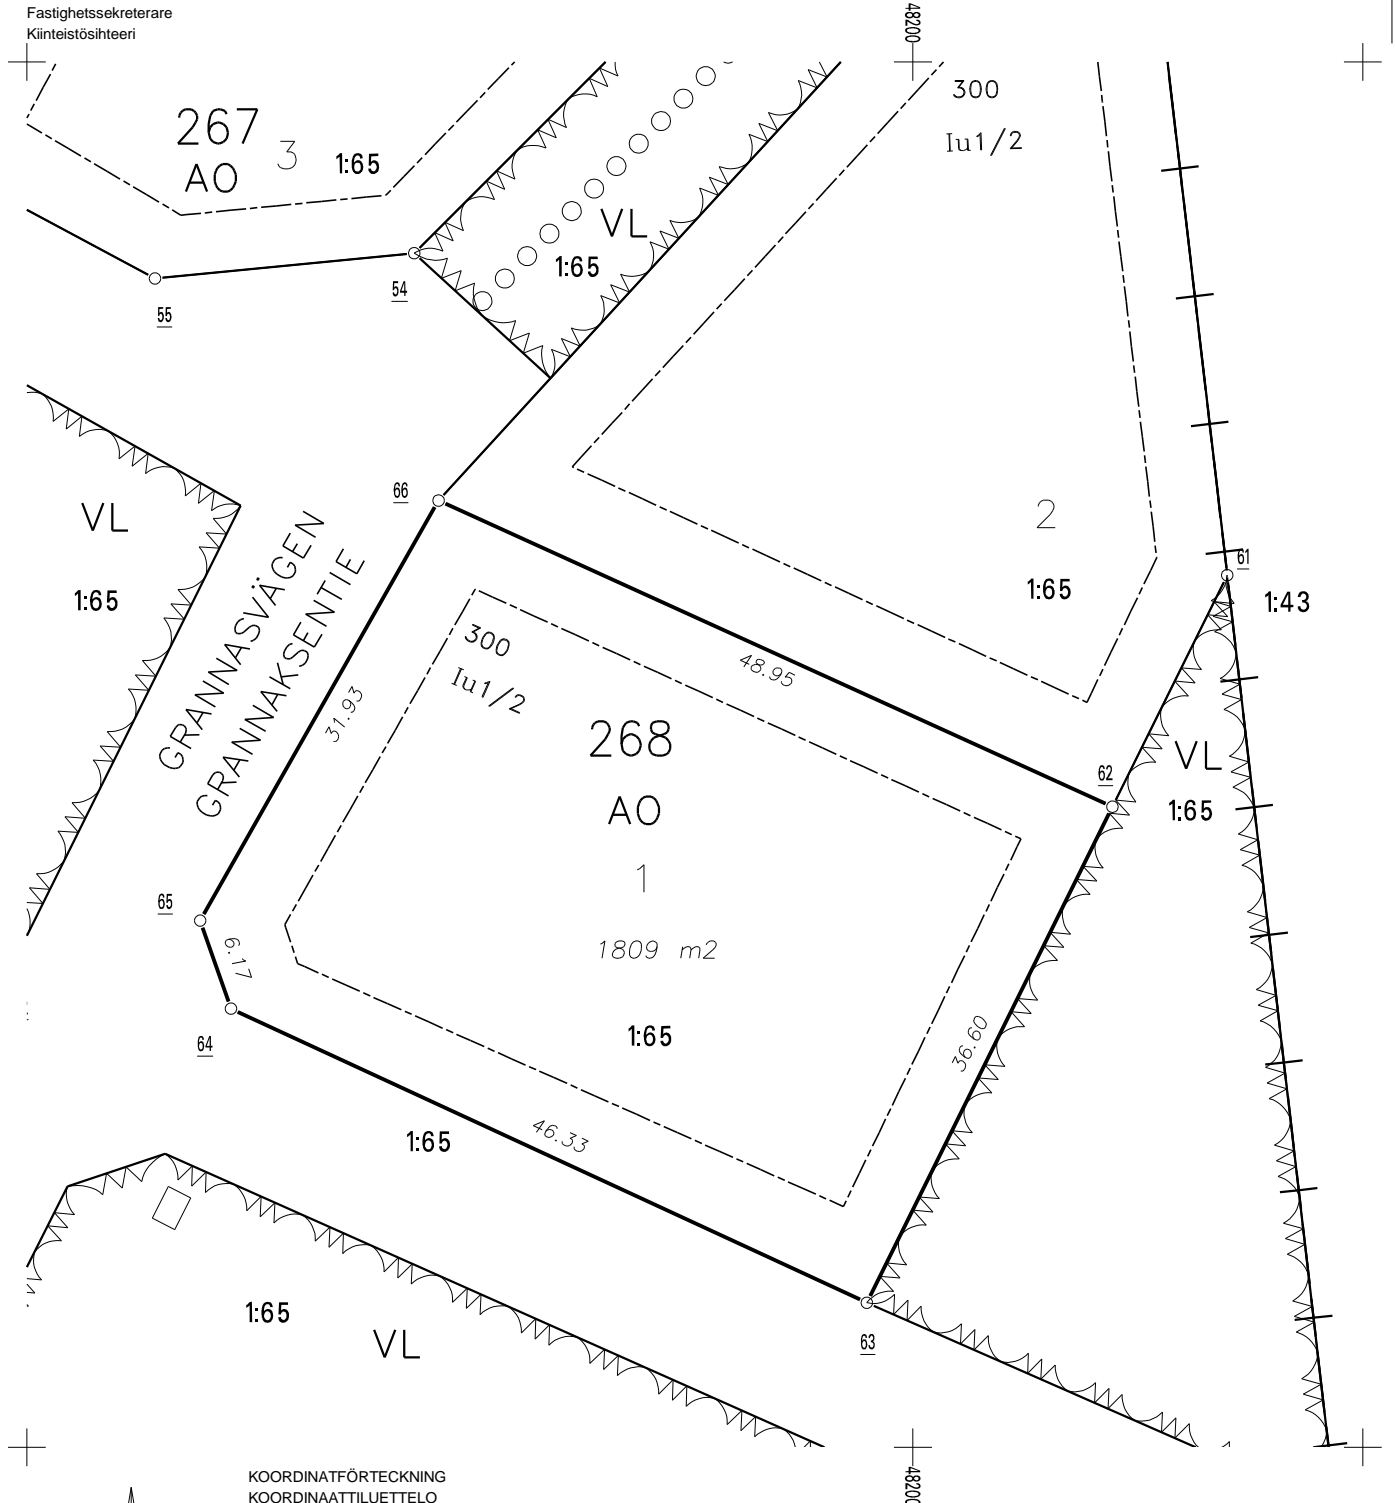

KOORDINATFÖRTECKNING  
KOORDINAATTILUETTELO

N:O	Xp	Yi	
65	77442.816	48152.866	Rörröse
66	77470.589	48168.623	Rörröse
64	77436.992	48154.901	Rörröse
62	77450.341	48213.194	Rörröse
63	77417.545	48196.947	Rörröse

