


Gällande detalplan Voimassa oleva asemakaava 12.11.2013 445 003504		Gällande tomtindelning Voimassa oleva tonttijako 04.06.2014 445 000352101		Stadsdel Kaupunginosa 35 Ljusudda	Kvarter Kortteli 21	Tomt Tontti 1
Kartblad Karttalehti	Rit. Piirt. EV	Datum Päivämäärä 4.5.2018		Förrättningsingenjör Toimitusinsinööri Peter Lindgren		
Införd i fastighetsregistret/Merkitty kiinteistörekisteriin Fastighetssekreterare Kiinteistösihteeri				Markanvändningsingenjör		

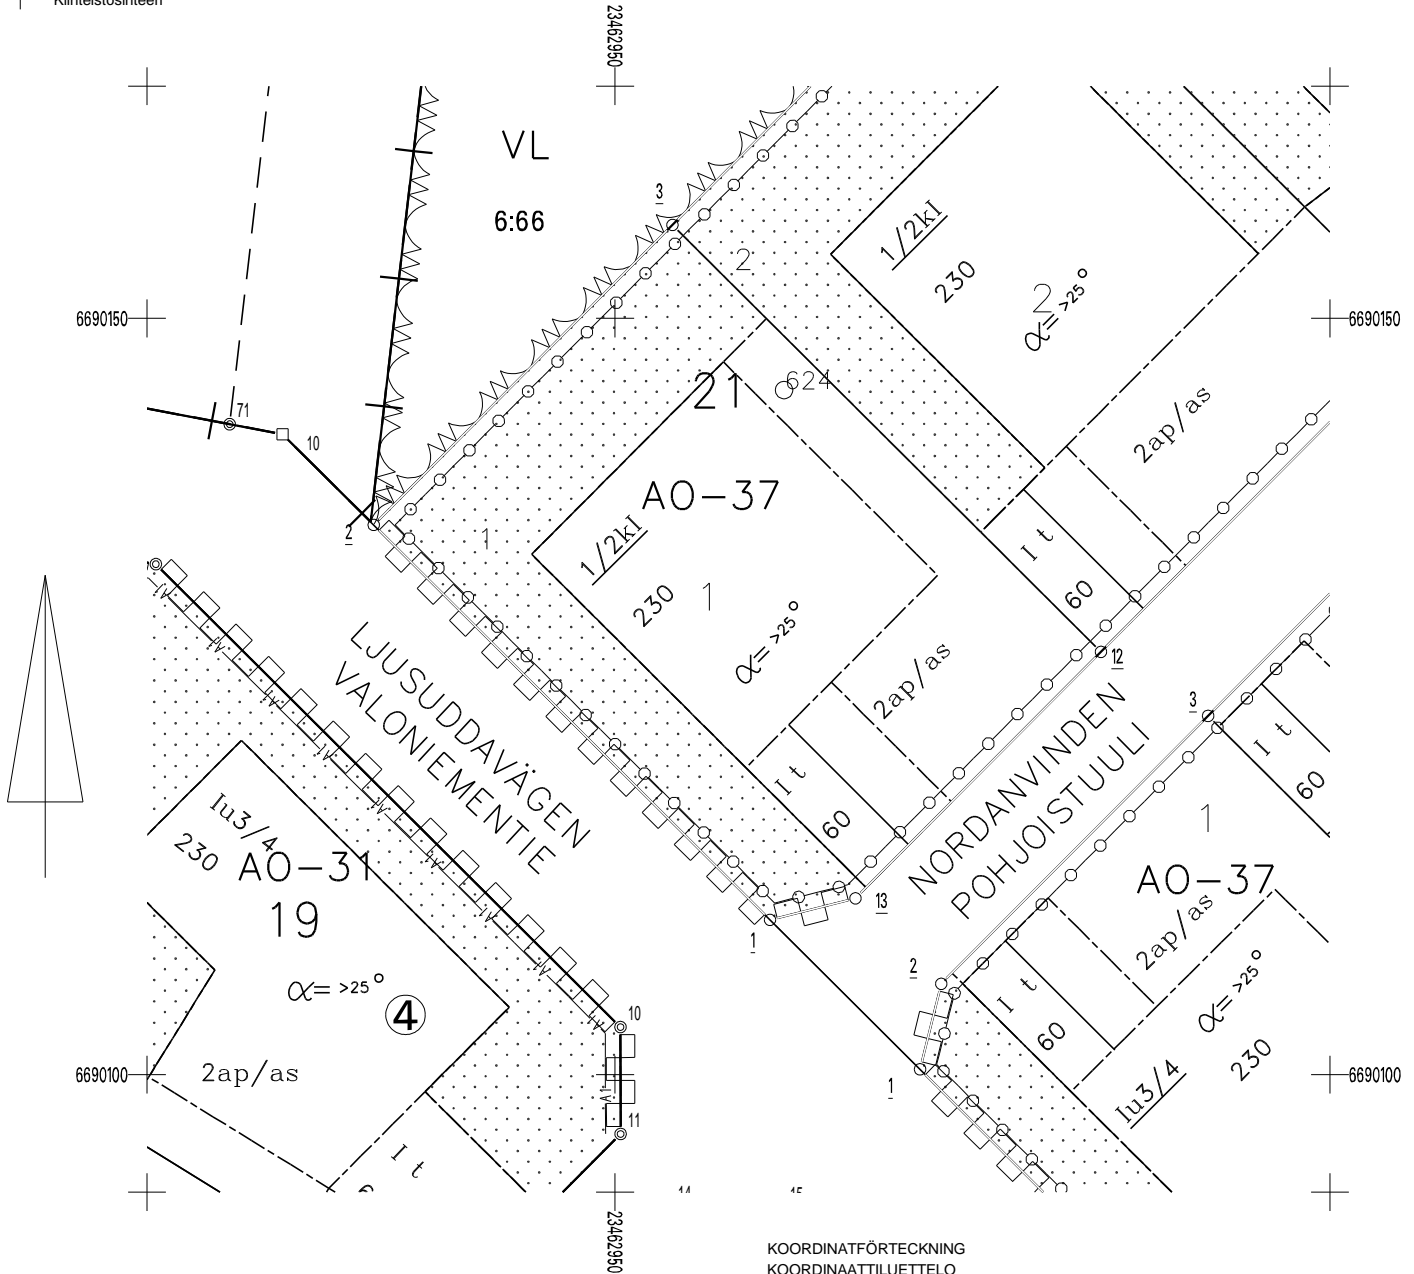

KOORDINATFÖRTECKNING
KOORDINAATTILUETTELO

N:O	Xp	Yi	
1	6690110.231	23462960.240	Rörröse
2	6690136.345	23462934.030	Rörröse
3	6690156.181	23462953.790	Rörröse
12	6690127.949	23462982.130	Tapp
13	6690111.654	23462965.890	Rörröse