


Gällande detalplan Voimassa oleva asemakaava 12.11.2013 445 003504		Gällande tomtindelning Voimassa oleva tonttijako 14.05.2014 445 000352301		Stadsdel Kaupunginosa 35 Ljusudda	Kvarter Kortteli 23	Tomt Tontti 1
Kartblad Karttalehti	Rit. Piirt. EV	Datum Päivämäärä 4.5.2018	Förrättningsingenjör Toimitusinsinööri Peter Lindgren			

Införd i fastighetsregistret/Merkitty kiinteistörekisteriin
Fastighetssekreterare
Kiinteistösihteeri

Markanvändningsingenjör

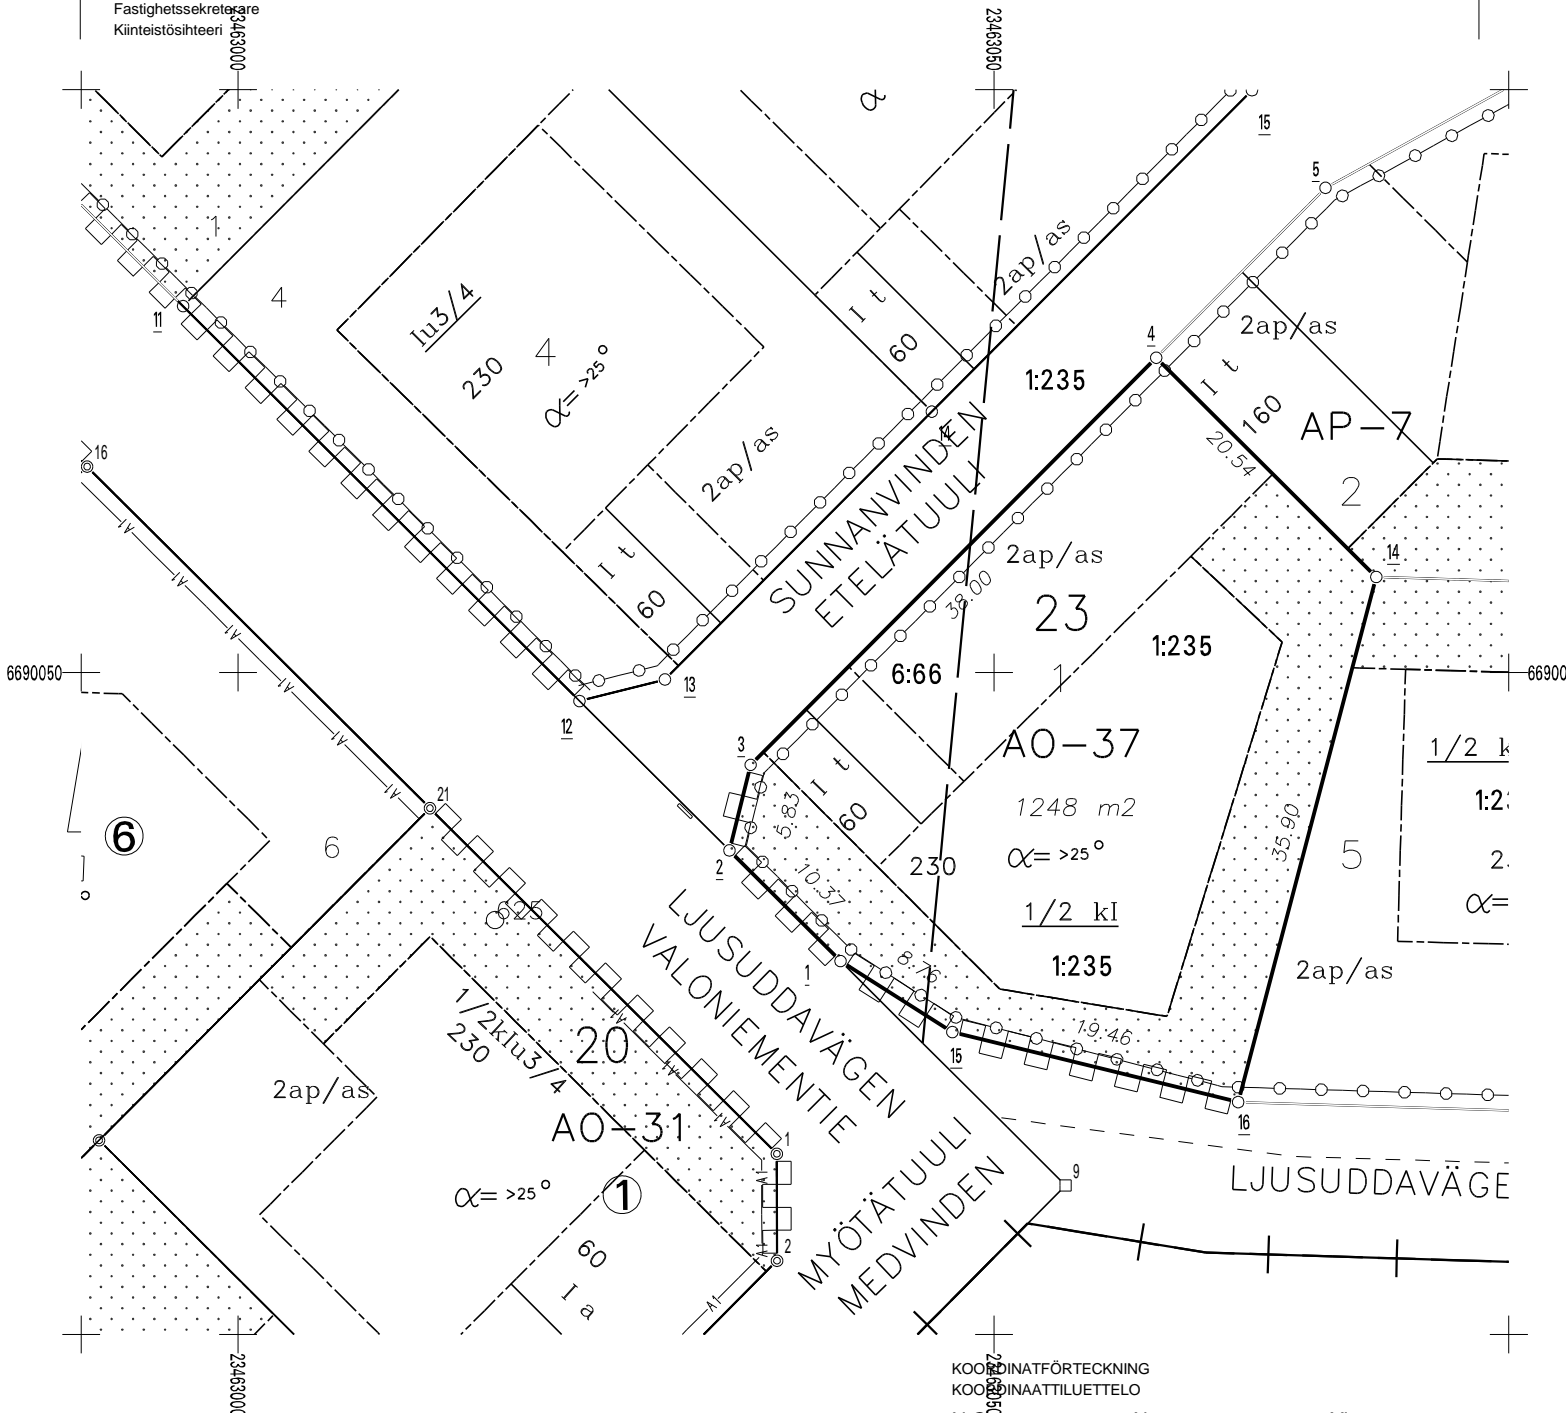

KOORDINAATFORTECKNING
KOORDINAATTILUETTELO

N:O	Xp	Yi	
1	6690030.923	23463039.840	Rörröse
2	6690038.240	23463032.500	Rörröse
3	6690043.898	23463033.900	Rörröse
4	6690070.820	23463060.720	Rörröse
14	6690056.326	23463075.270	Rörröse
15	6690026.233	23463047.240	Rörröse
16	6690021.602	23463066.140	Rörröse