


Gällande detalplan Voimassa oleva asemakaava 7.9.2010 445 003503		Gällande tomtindelning Voimassa oleva tonttijako 29.11.2011 445 000351701		Stadsdel Kaupunginosa 35 Ljusudda	Kvarter Kortteli 17	Tomt Tontti 3
Kartblad Karttalehti U12_a	Rit. Piirt. EV	Datum Päivämäärä 30.8.2012		Förrättningsingenjör Toimitusinsinööri Peter Lindgren		
Införd i fastighetsregistret/Merkitty kiinteistörekisteriin Fastighetssekreterare Kiinteistösihteeri						

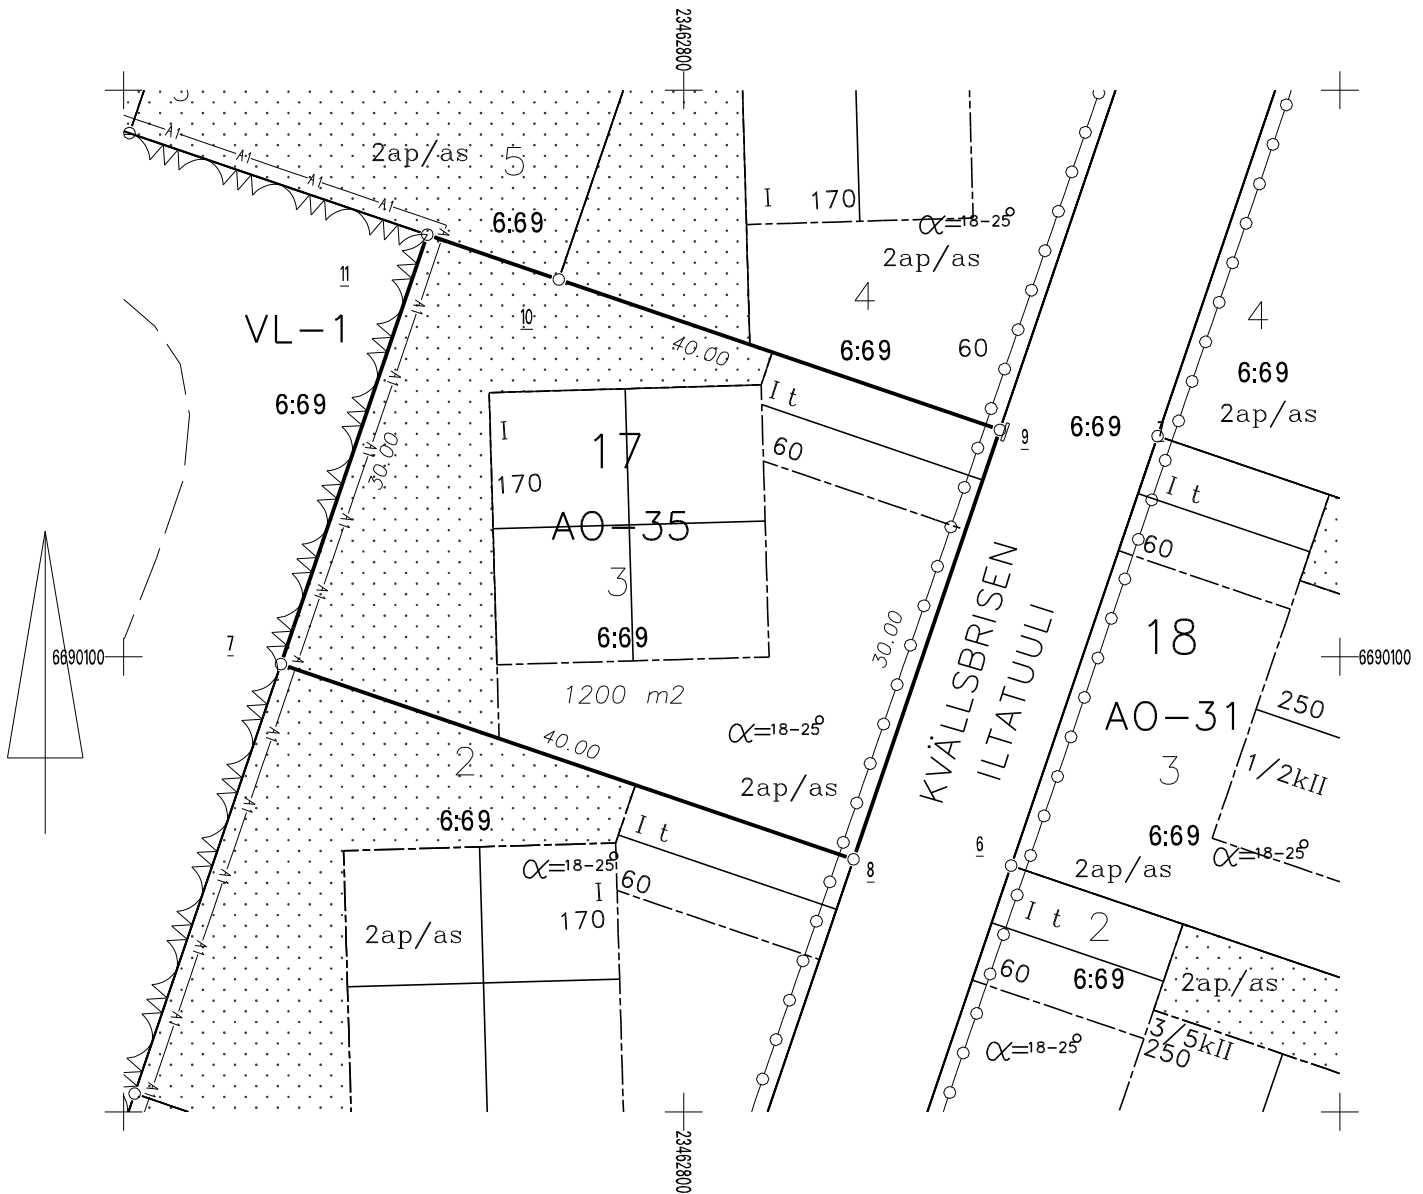

KOORDINATFÖRTECKNING  
KOORDINAATTILUETTELO

N:O	Xp	Yi	
7	6690099.516	23462773.363	Rörröse
8	6690086.610	23462811.224	Rörröse
9	6690115.006	23462820.904	Rörröse
10	6690124.949	23462791.735	Rörröse
11	6690127.912	23462783.042	Rörröse
625	6690033.639	23463017.004	Fixpunkt
626	6689994.429	23463092.130	Fixpunkt