


Gällande detalplan Voimassa oleva asemakaava 7.9.2010 445 003503		Gällande tomtindelning Voimassa oleva tonttijako 29.11.2011 445 000351801		Stadsdel Kaupunginosa 35 Ljusudda	Kvarter Kortteli 18	Tomt Tontti 4
Kartblad Karttalehti U12_a	Rit. Piirt. EV	Datum Päivämäärä 31.8.2012		Förrättningsingenjör Toimitusinsinööri Peter Lindgren		
Införd i fastighetsregistret/Merkitty kiinteistörekisteriin Fastighetssekreterare Kiinteistösihteeri				Mät.n.ingenjör		

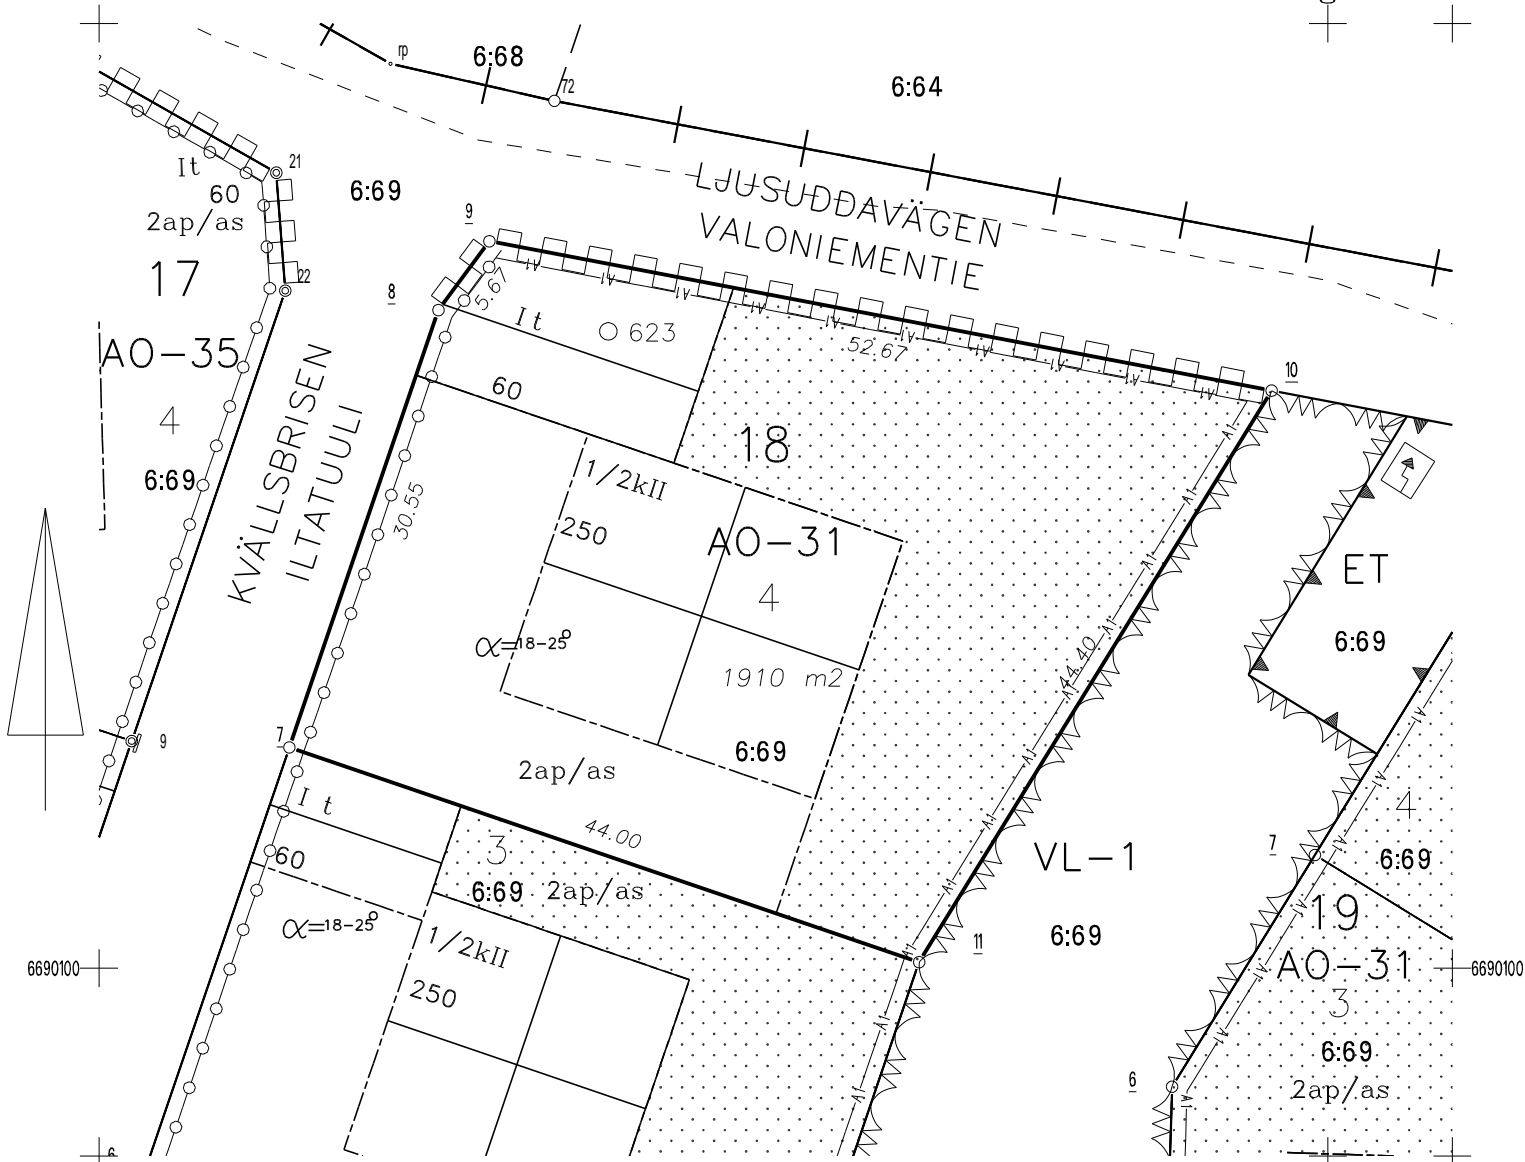

KOORDINATFÖRTECKNING  
KOORDINAATTILUETTELO

N:O	Xp	Yi	
7	6690114.591	23462831.327	Rörröse
8	6690143.505	23462841.183	Rörröse
9	6690148.062	23462844.552	Rörröse
10	6690138.180	23462896.283	Rörröse
11	6690100.394	23462872.975	Bergsröse
624	6690145.261	23462961.172	Fixpunkt
625	6690033.639	23463017.004	Fixpunkt