


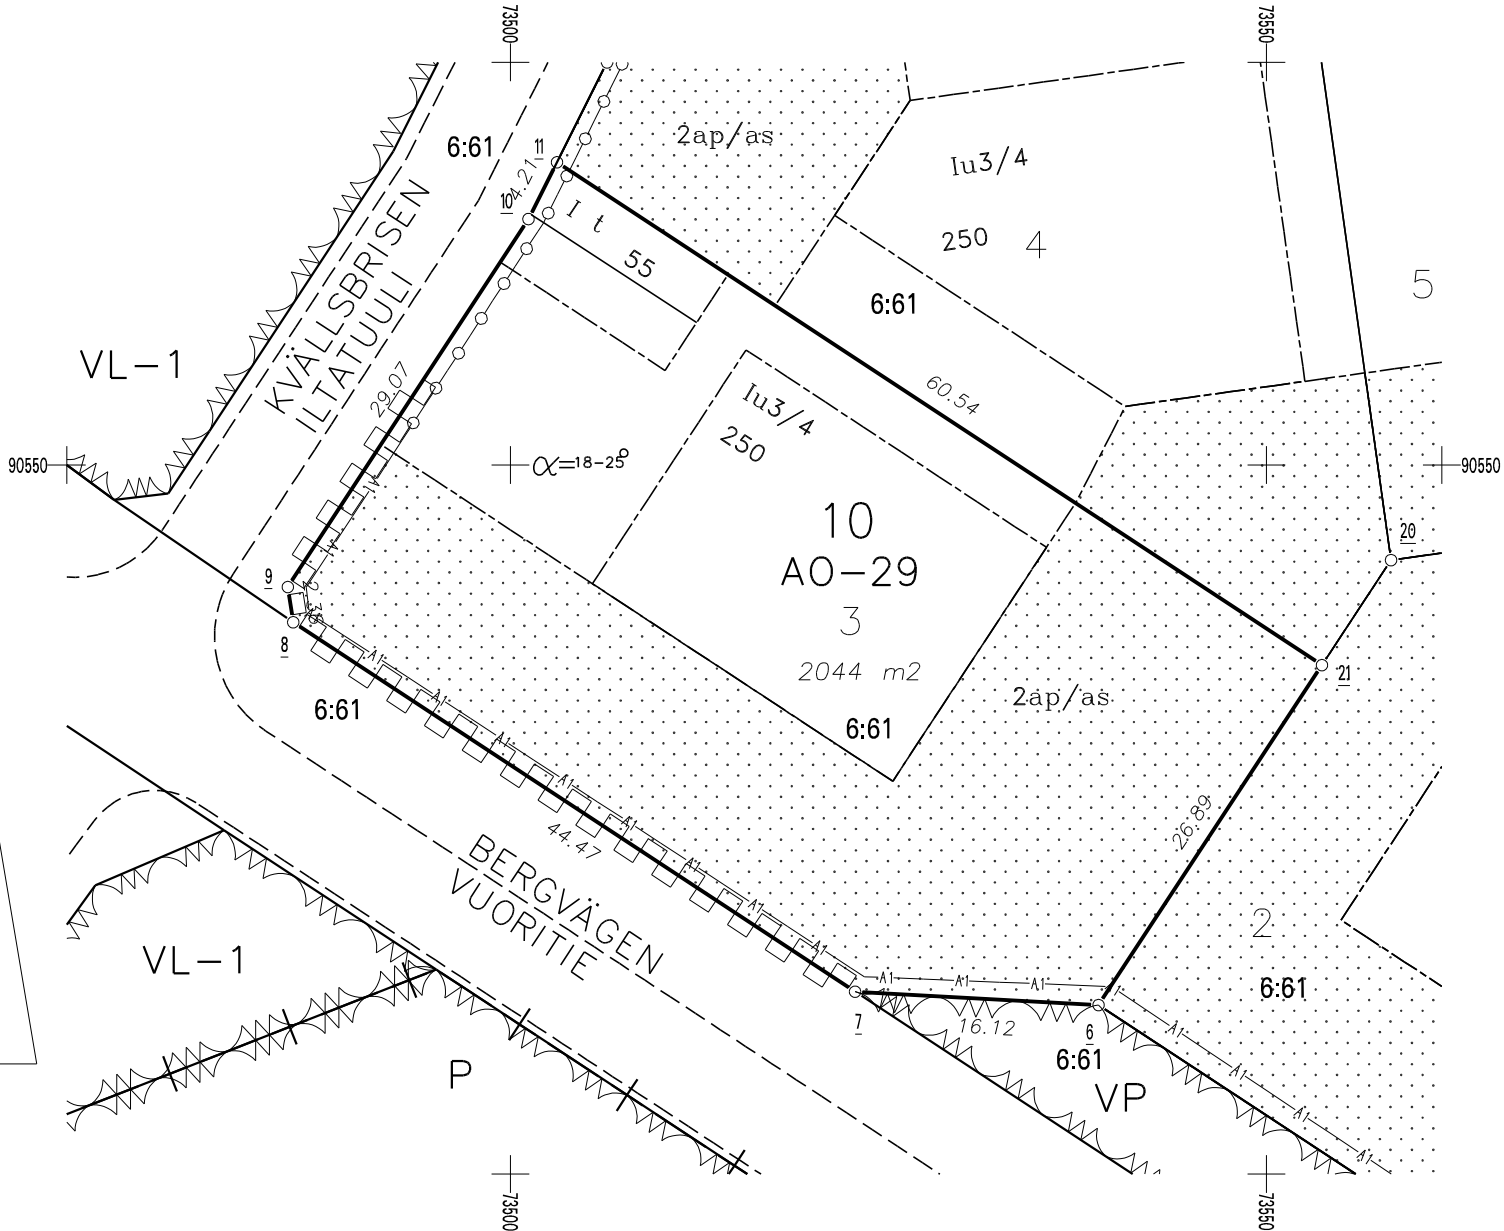

Gällande detaljplan Voimassa oleva asemakaava 24.4.2007 Sp3501		Gällande tomtindelning Voimassa oleva tonttijako 26.11.2007 Ti351001		Stadsdel Kaupunginosa 35 Ljusudda	Kvarter Kortteli 10	Tomt Tontti 3
Kartblad Karttalehti U12_a	Rit. Piirt. TMä	Datum Päivämäärä 25.3.2009	Förrättningsingenjör Toimitusinsinööri Peter Lindgren		Mät.n.ingenjör	
Införd i fastighetsregistret/Merkitty kiinteistörekisteriin Fastighetssekreterare Kiinteistösihteeri						


**KOORDINATFÖRTECKNING
KOORDINAATTILUETTELO**
GPS-mätning

N:O	Xp	Yi	
<u>6</u>	90514.290	73538.887	Rörröse
<u>7</u>	90515.172	73522.789	Rörröse
<u>8</u>	90539.599	73485.632	Rörröse
<u>9</u>	90541.929	73485.275	Rörröse
<u>10</u>	90566.258	73501.188	Rör
<u>11</u>	90570.018	73503.075	Rörröse
<u>21</u>	90536.763	73553.661	Rörröse