


Gällande detalplan Voimassa oleva asemakaava 7.9.2010 445 003503		Gällande tomtindelning Voimassa oleva tonttijako 29.11.2011 445 000351801		Stadsdel Kaupunginosa 35 Ljusudda	Kvarter Kortteli 18	Tomt Tontti 3
Kartblad Karttalehti U12_a	Rit. Piirt. EV	Datum Päivämäärä 31.8.2012		Förrättningsingenjör Toimitusinsinööri Peter Lindgren Mätningenjör		
Införd i fastighetsregistret/Merkitty kiinteistörekisteriin Fastighetssekreterare Kiinteistösihteeri						

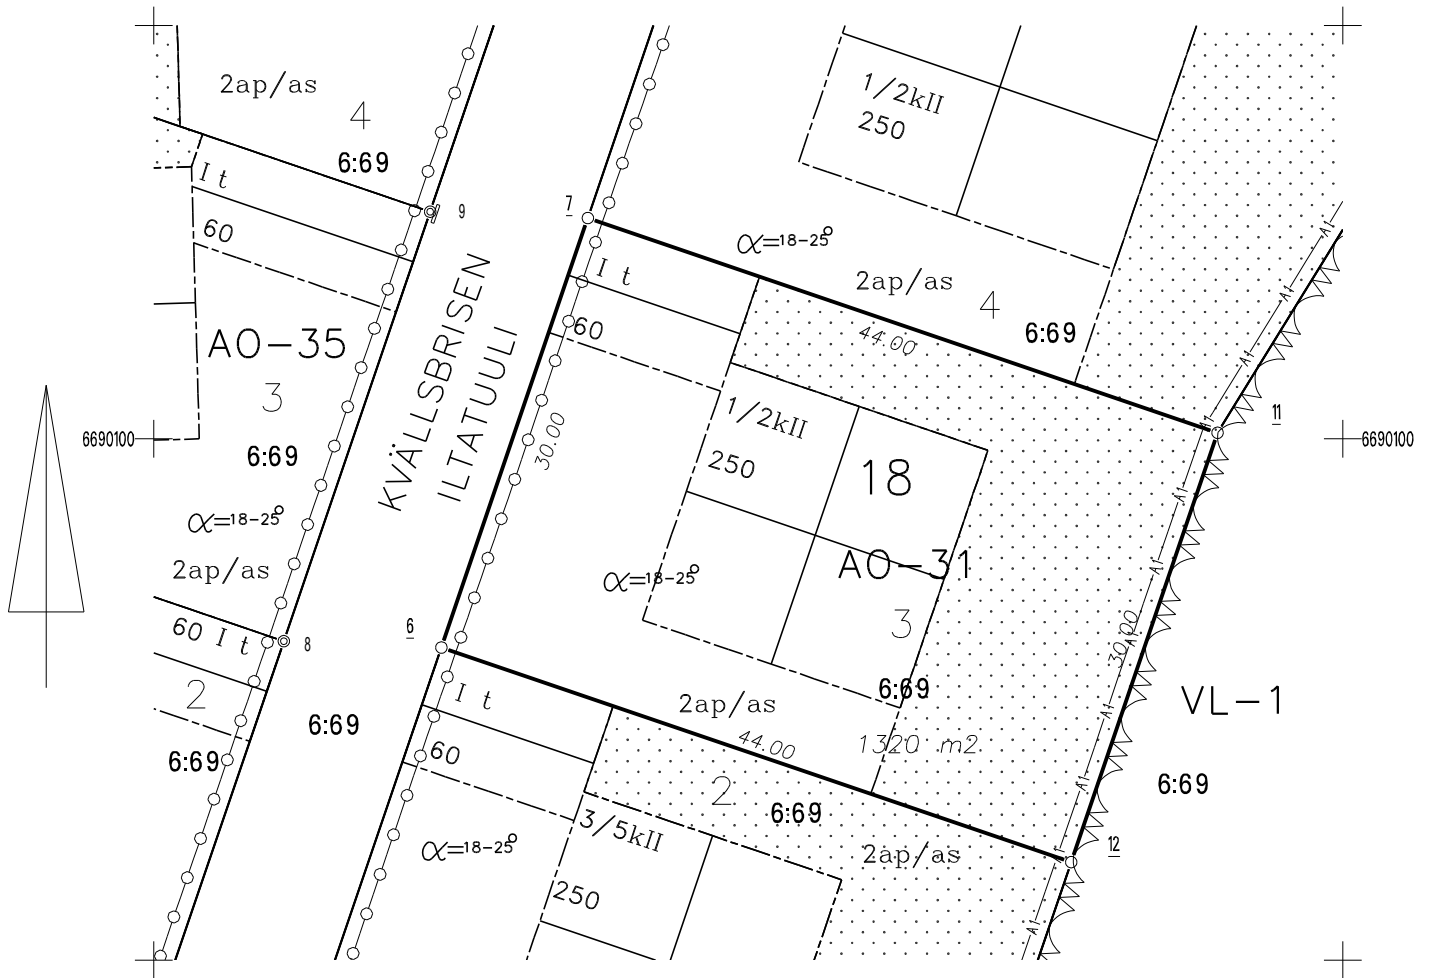

KOORDINATFÖRTECKNING
KOORDINAATTILUETTELO

N:O	Xp	Yi	
6	6690086.195	23462821.648	Rörröse
7	6690114.591	23462831.327	Rörröse
11	6690100.394	23462872.975	Bergsröse
12	6690071.998	23462863.295	Bergsröse
624	6690145.261	23462961.172	Fixpunkt
625	6690033.639	23463017.004	Fixpunkt