


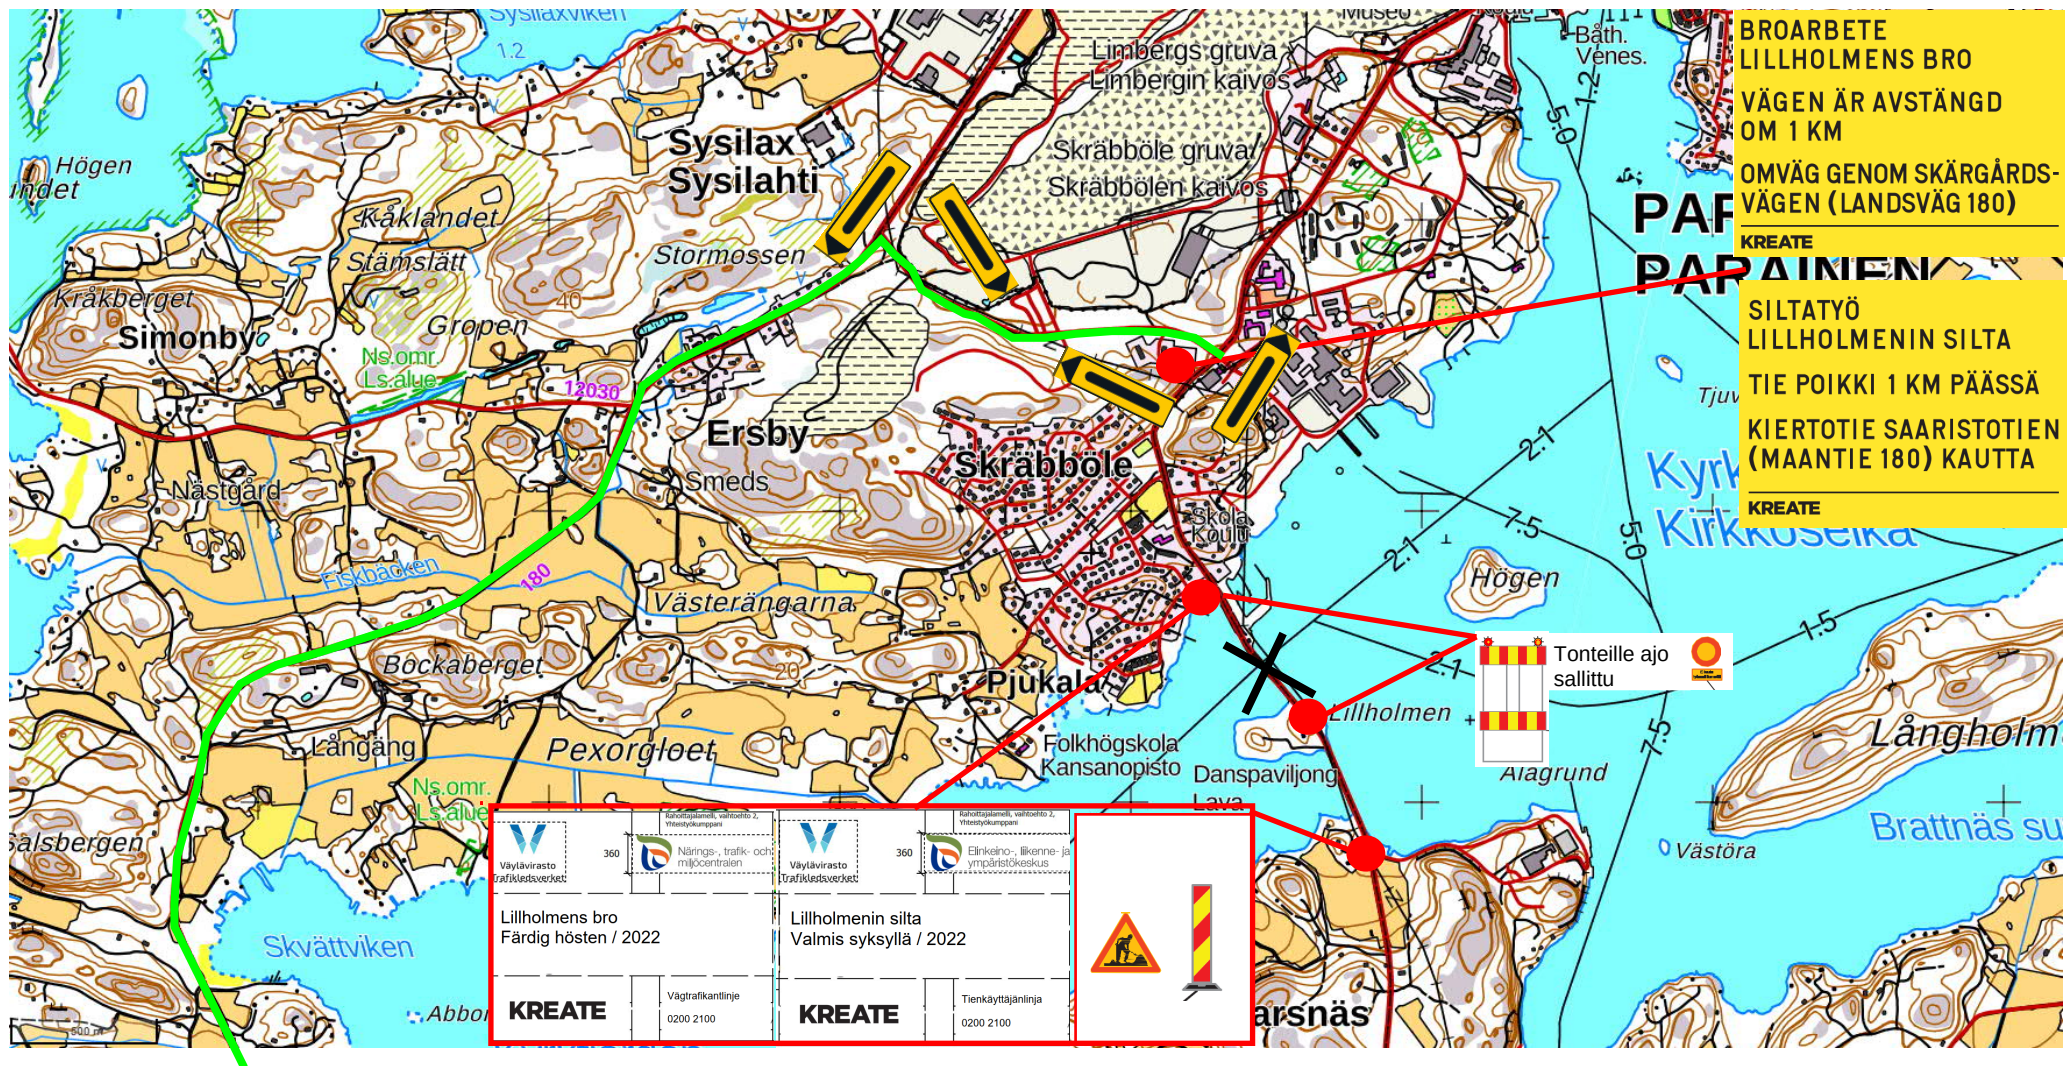

LIIKENTEENOHJAUSUUNNITELMA

Liikenteen ohjaus kiertotielle sillan rakennustöiden ajaksi.

Toimintaympäristöluokka S2

Suojausluokka K0

Maantie 12029 välillä Skrabbölentie 34 - Tervsundintie 25 suljetaan siltatyön ajaksi.


Liikenne ohjataan kiertotielle maantie 180 Saaristotie.

Tero Haaramäki

Työmaapäällikkö

KREATE
THE FUTURE IS BUILT TODAY



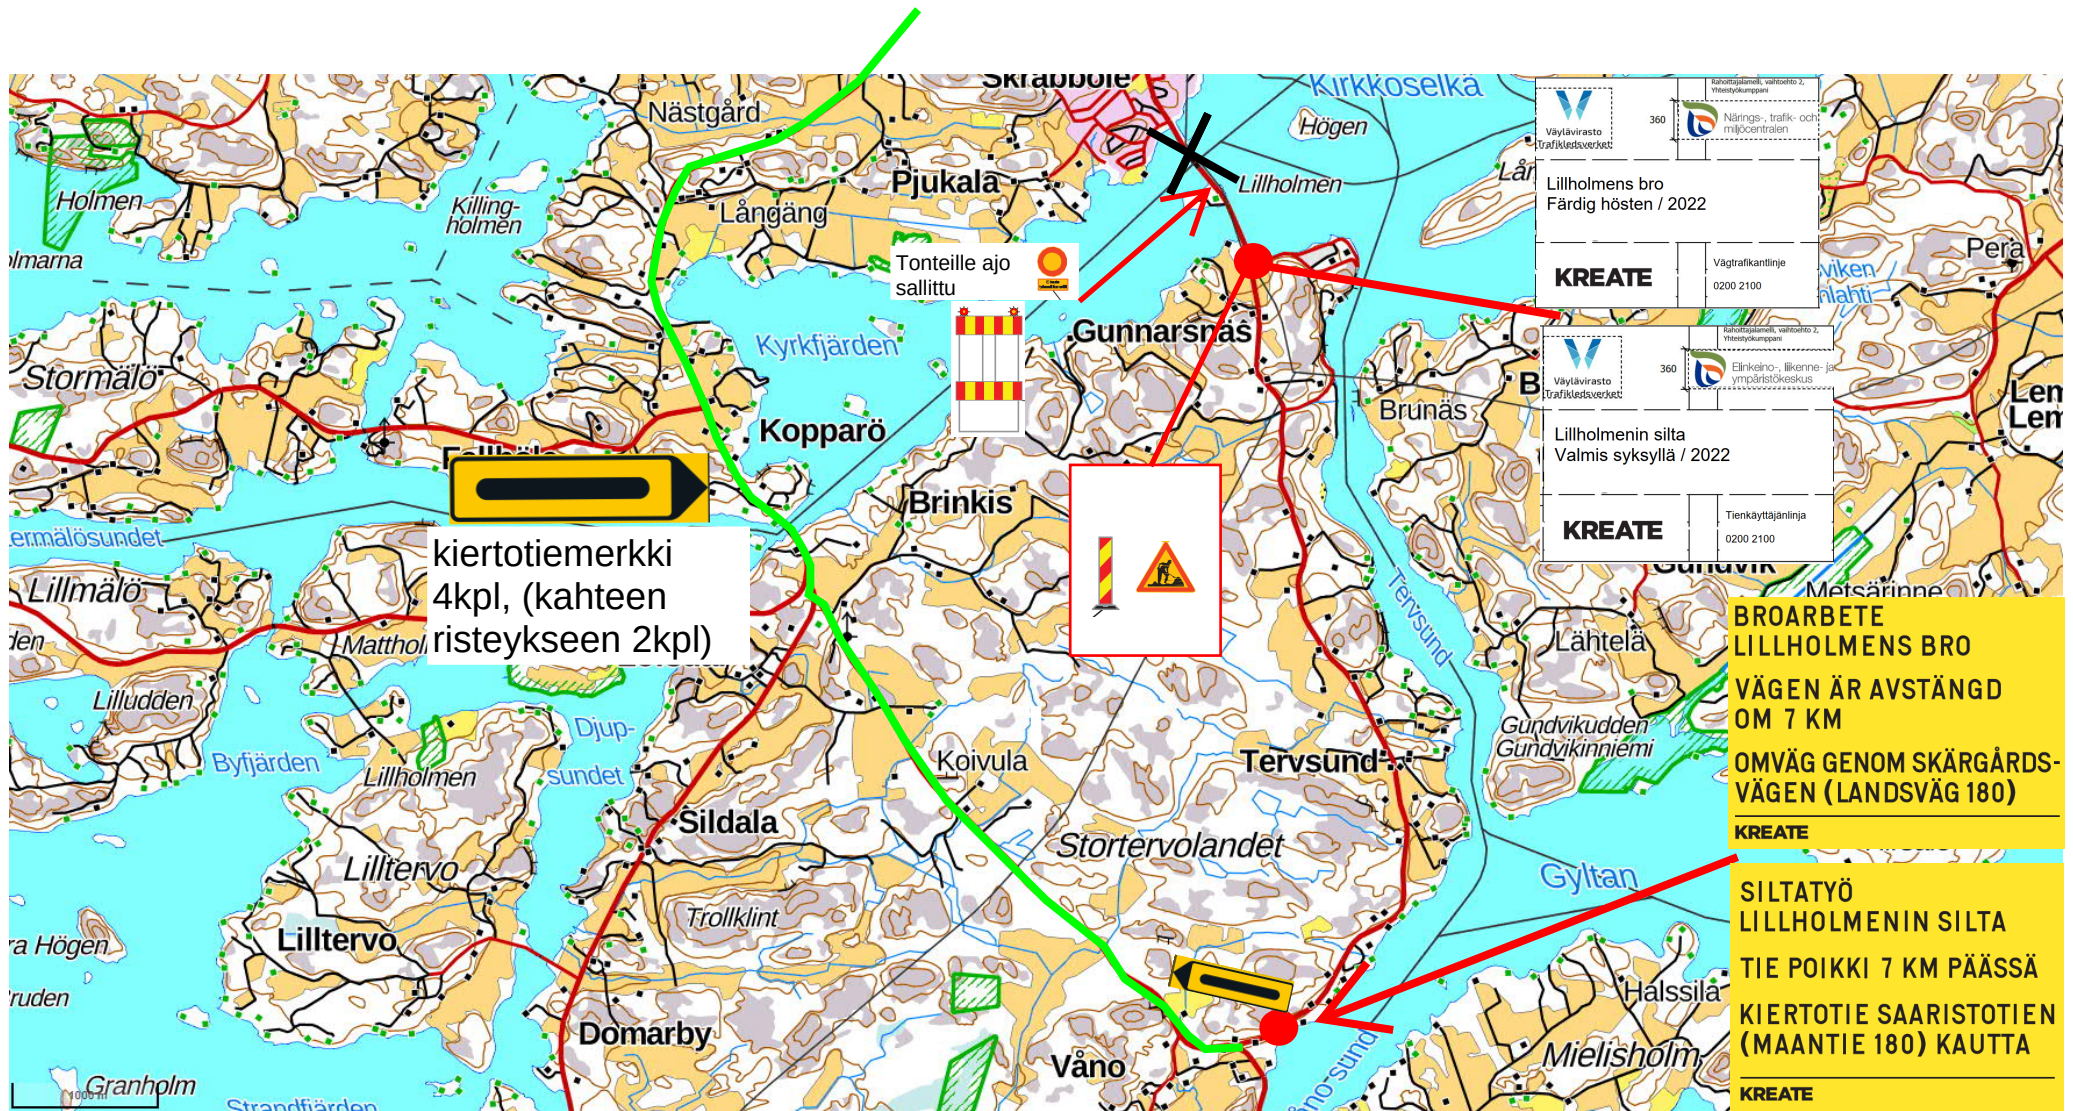

LIIKENTEENOHJAUSUUNNITELMA

Liikenteen ohjaus kiertotielle sillan rakennustöiden ajaksi.

Toimintaympäristöluokka S2

Suojausluokka K0

Maantie 12029 välillä Skräbbölentie 34 - Tervsundintie 25 suljetaan siltatyön ajaksi.

Liikenne ohjataan kiertotielle maantie 180 Saaristotie.

Tero Haaramäki

Työmaapäällikkö

KREATE
THE FUTURE IS BUILT TODAY

