


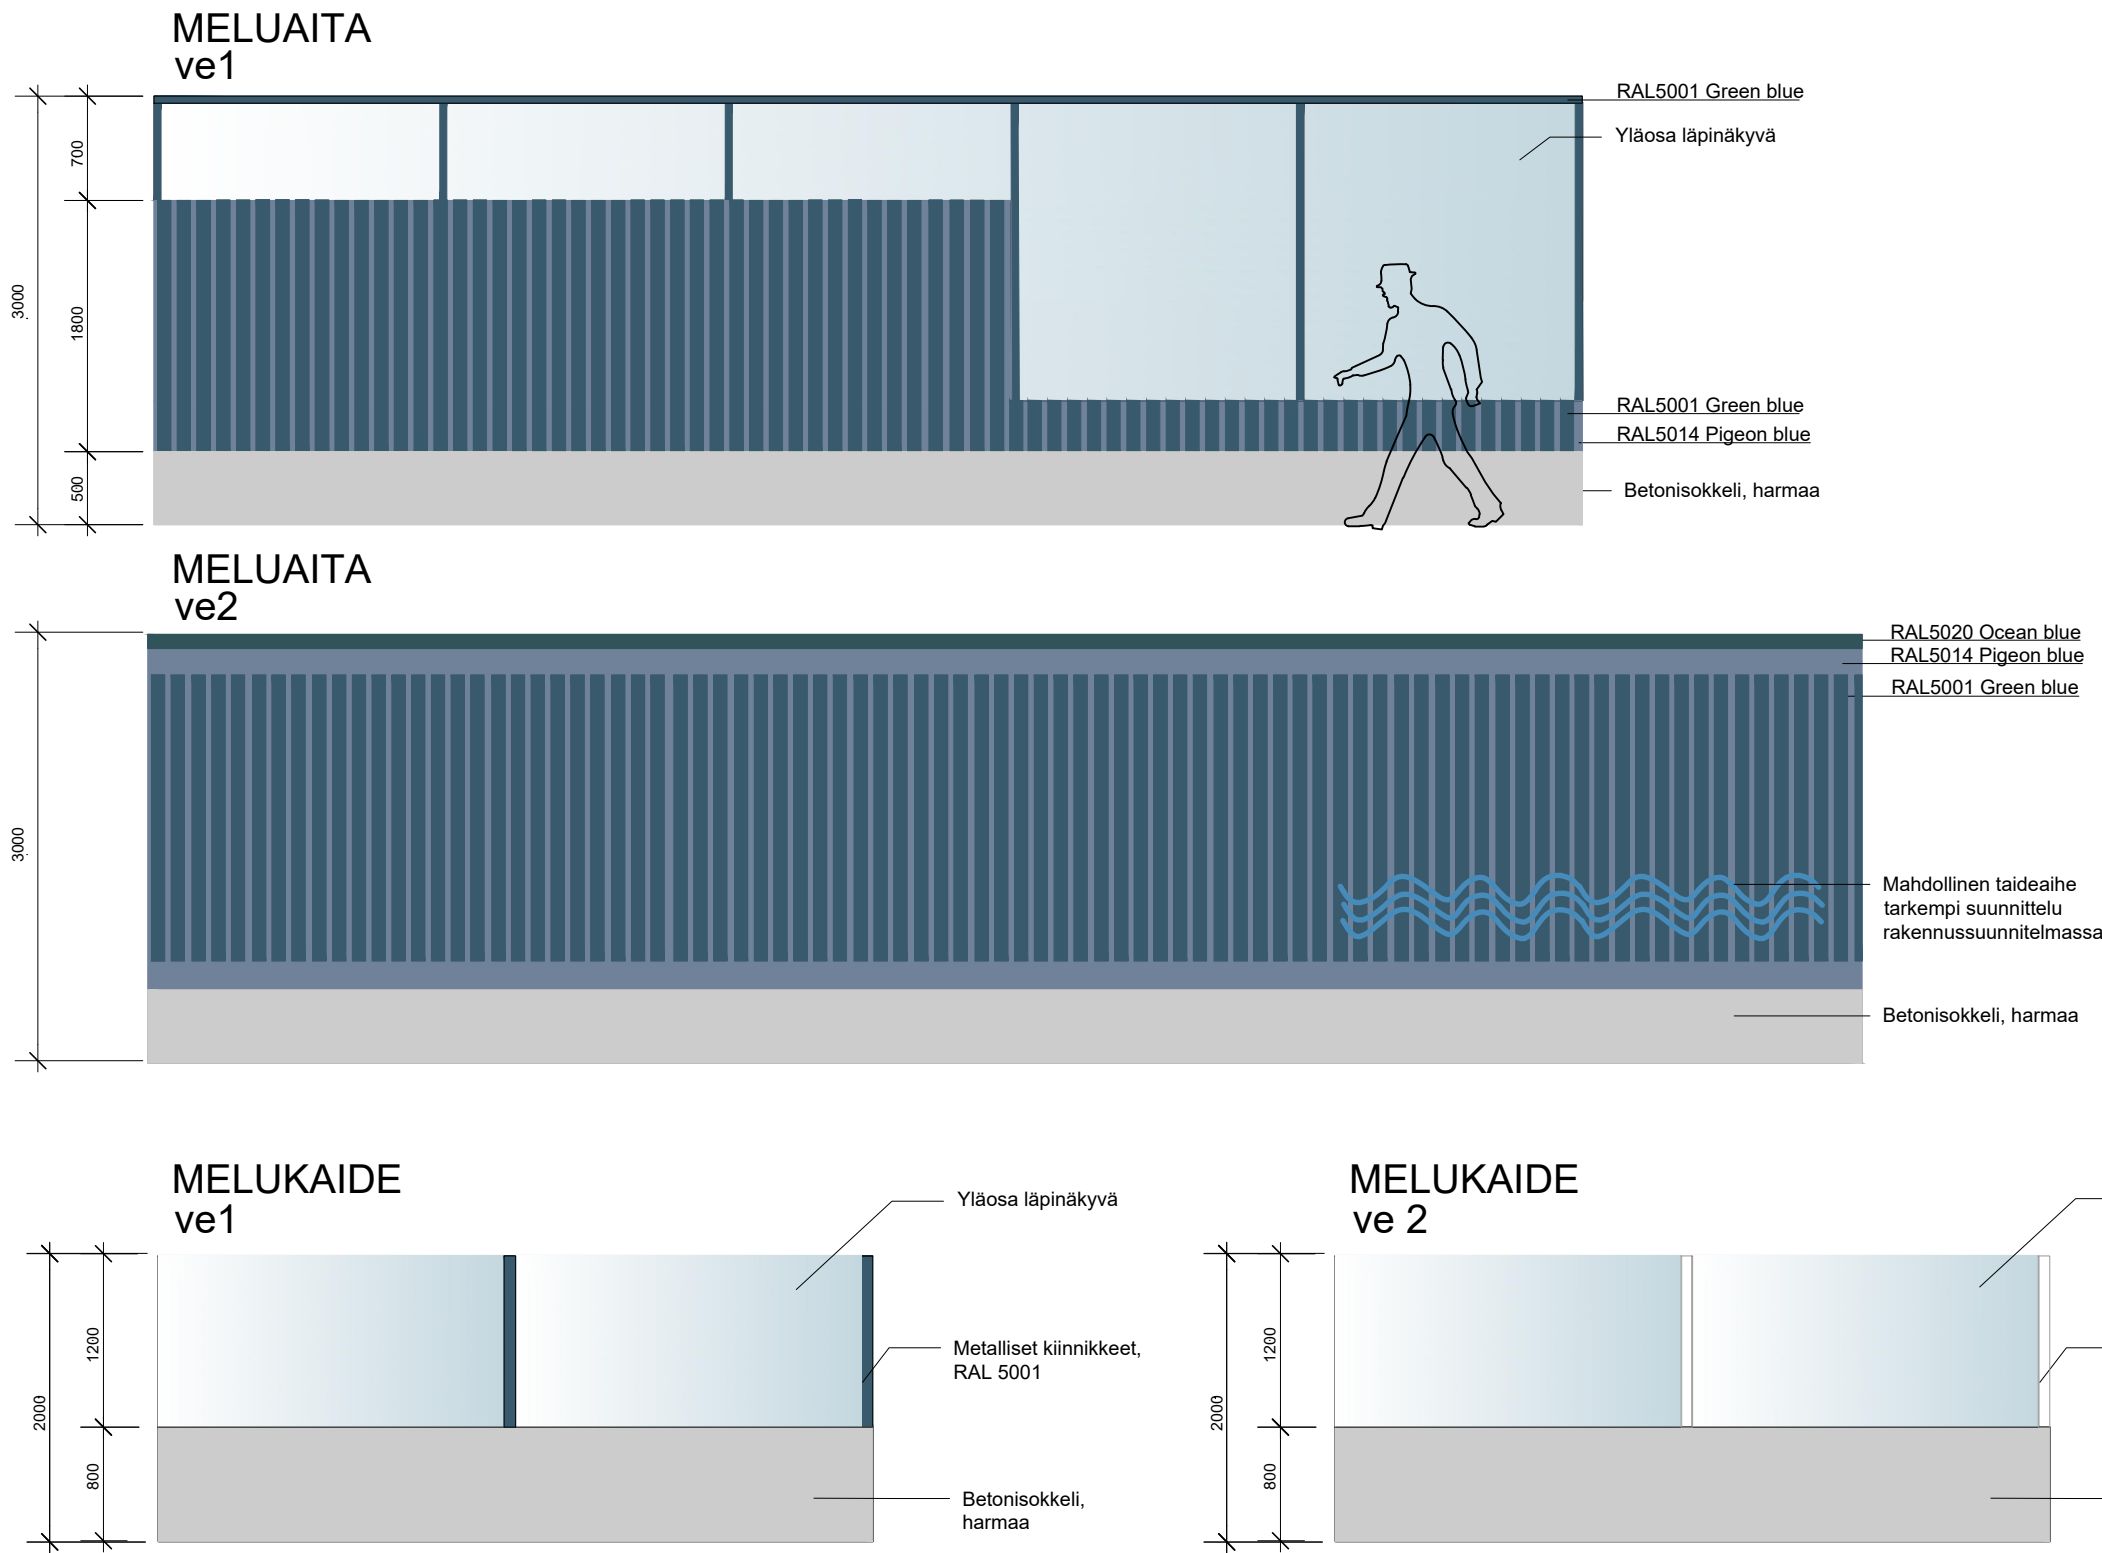

Merkki	Muutos				Pvm	Suunn.		Tark.			
Eläino-, liikenne- ja ympäristökeskus Närings-, trafik- och miljöcentralen 						Koordinaattijärjestelmä ETRS GK23		Maantien 180 parantaminen rakentamalla kiertoliittymä Norrbyn Rantatien ja Kirkkoesplanadin liittymään, Parainen, Tiesuunnitelma.			
						Korkeusjärjestelmä N2000					
Pvm	Proj.pääll. Vesa-Matti Eura			Pvm	Projektipäällikkö			Tierekisteritunnus		Mittakaava	Piir.nro
20.12.2024				20.12.2024	Proj.pääll. Johanna Akkanen Suunn. Tuula Karhunen			Melusteiden periaatekuvat			T222-1