


UTKASTETS TECKENFÖRKLARINGAR
LUONNOKSEN MERKKIENSELITYKSET

AO	Kvartersområde för fristående småhus Erillispientalojen korttelialue
AP	Kvartersområde för småhus Asuinpientalojen korttelialue
AR	Kvartersområde för radhus och andra kopplade bostadshus. Rivitalojen ja muiden kytkettyjen talojen korttelialue.
VP	Park Puisto
VL	Område för närekrektion Lähivirkistysalue
ET	Område för byggnader och anläggningar förförkning. Yhdyskuntateknistä huoltoa palvelevien rakennusten ja laitosten alue.
	För gång- och cykelväg reserverad del av området. Jalankululle ja pyöräilylle varattu alueen osa.
	Körförbindelse Ajoyhteys
Linje 3 m utanför planområdets gräns. 3 m kaava-alueen ulkopuolella oleva viiva.	

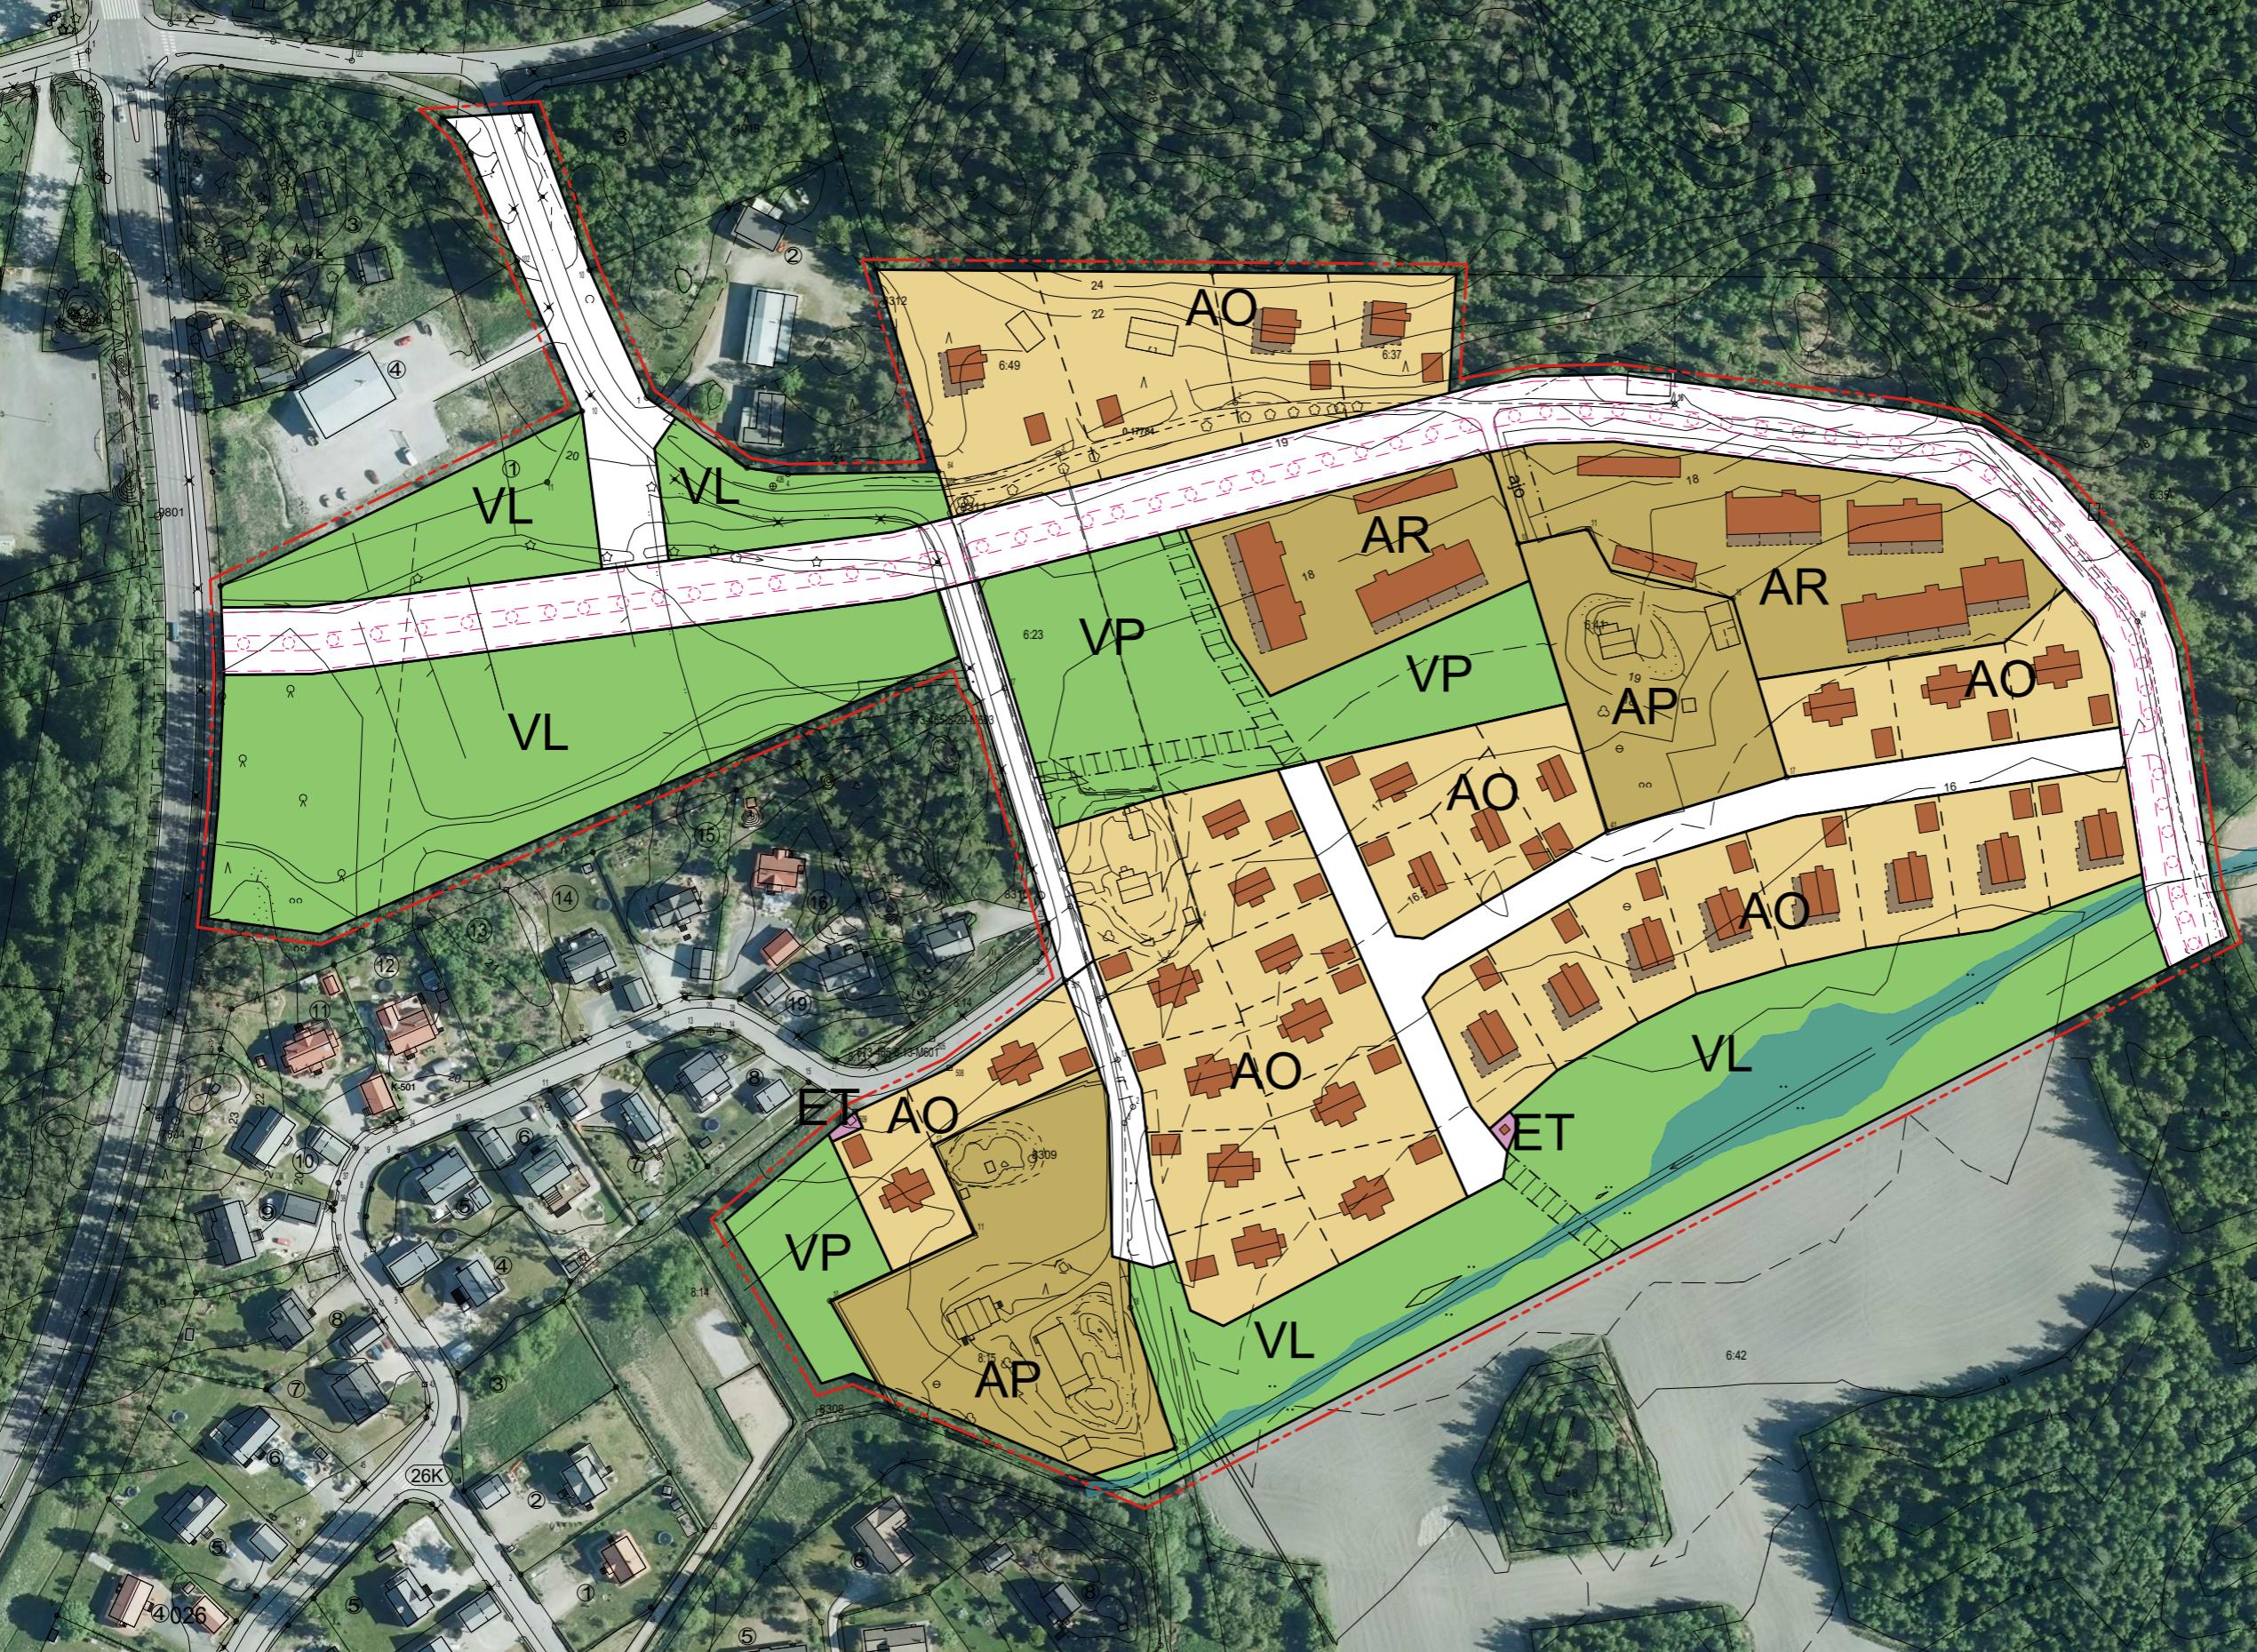

Detaljplanändring för del av ett område för idrotts- och rekreationsanläggningar och för gatuområdet Kuuselavägen i Storäng (26) stadsdel samt uppgörande av detaljplan för ett område nordöst om Storängens bostadsområde.

Utkast till detaljplan och -ändring (inkluderar illustrativa bebyggadsexempel), skala 1:2000

PARGAS STAD

Planläggningseenheten 17.11.2022, CK

Asemakaavamuutos urheilu- ja virkistyspalvelualueen osalle ja Kuuselantien katualueelle Isoniityn (26) kaupunginosassa, sekä asemakaavan laatiminen Isoniityn asuinalueen koillispuolella olevalle alueelle.

Asemakaavan ja asemakaavamuotoksen luonos (sisältää havainnollistavia rakentamisesimerkkejä), mittakaava 1:2000

PARAISTEN KAUPUNKI

Kaavoitusyksikkö 17.11.2022, CK