

Detaljplanändring för tomt 13 i kvarter 2 i Norrbyåsen stadsdel samt detaljplan för invidliggande gatuområde.
Preliminär skiss, skala 1:1000


Asemakaavamuutos korttelin 2 tontille 13 Norrbyharjun kaupunginosassa, sekä asemakaava viereiselle katualueelle.
Alustava luonnos, mittakaava 1:1000

KL Kvartersområde för affärsbyggnader
Liikerakennusten korttelialue

Byggnadsyta
Rakennusala

Del av område som skall planteras
Istutettava alueen osa

p Parkeringsplats
Pysäköimispaikka

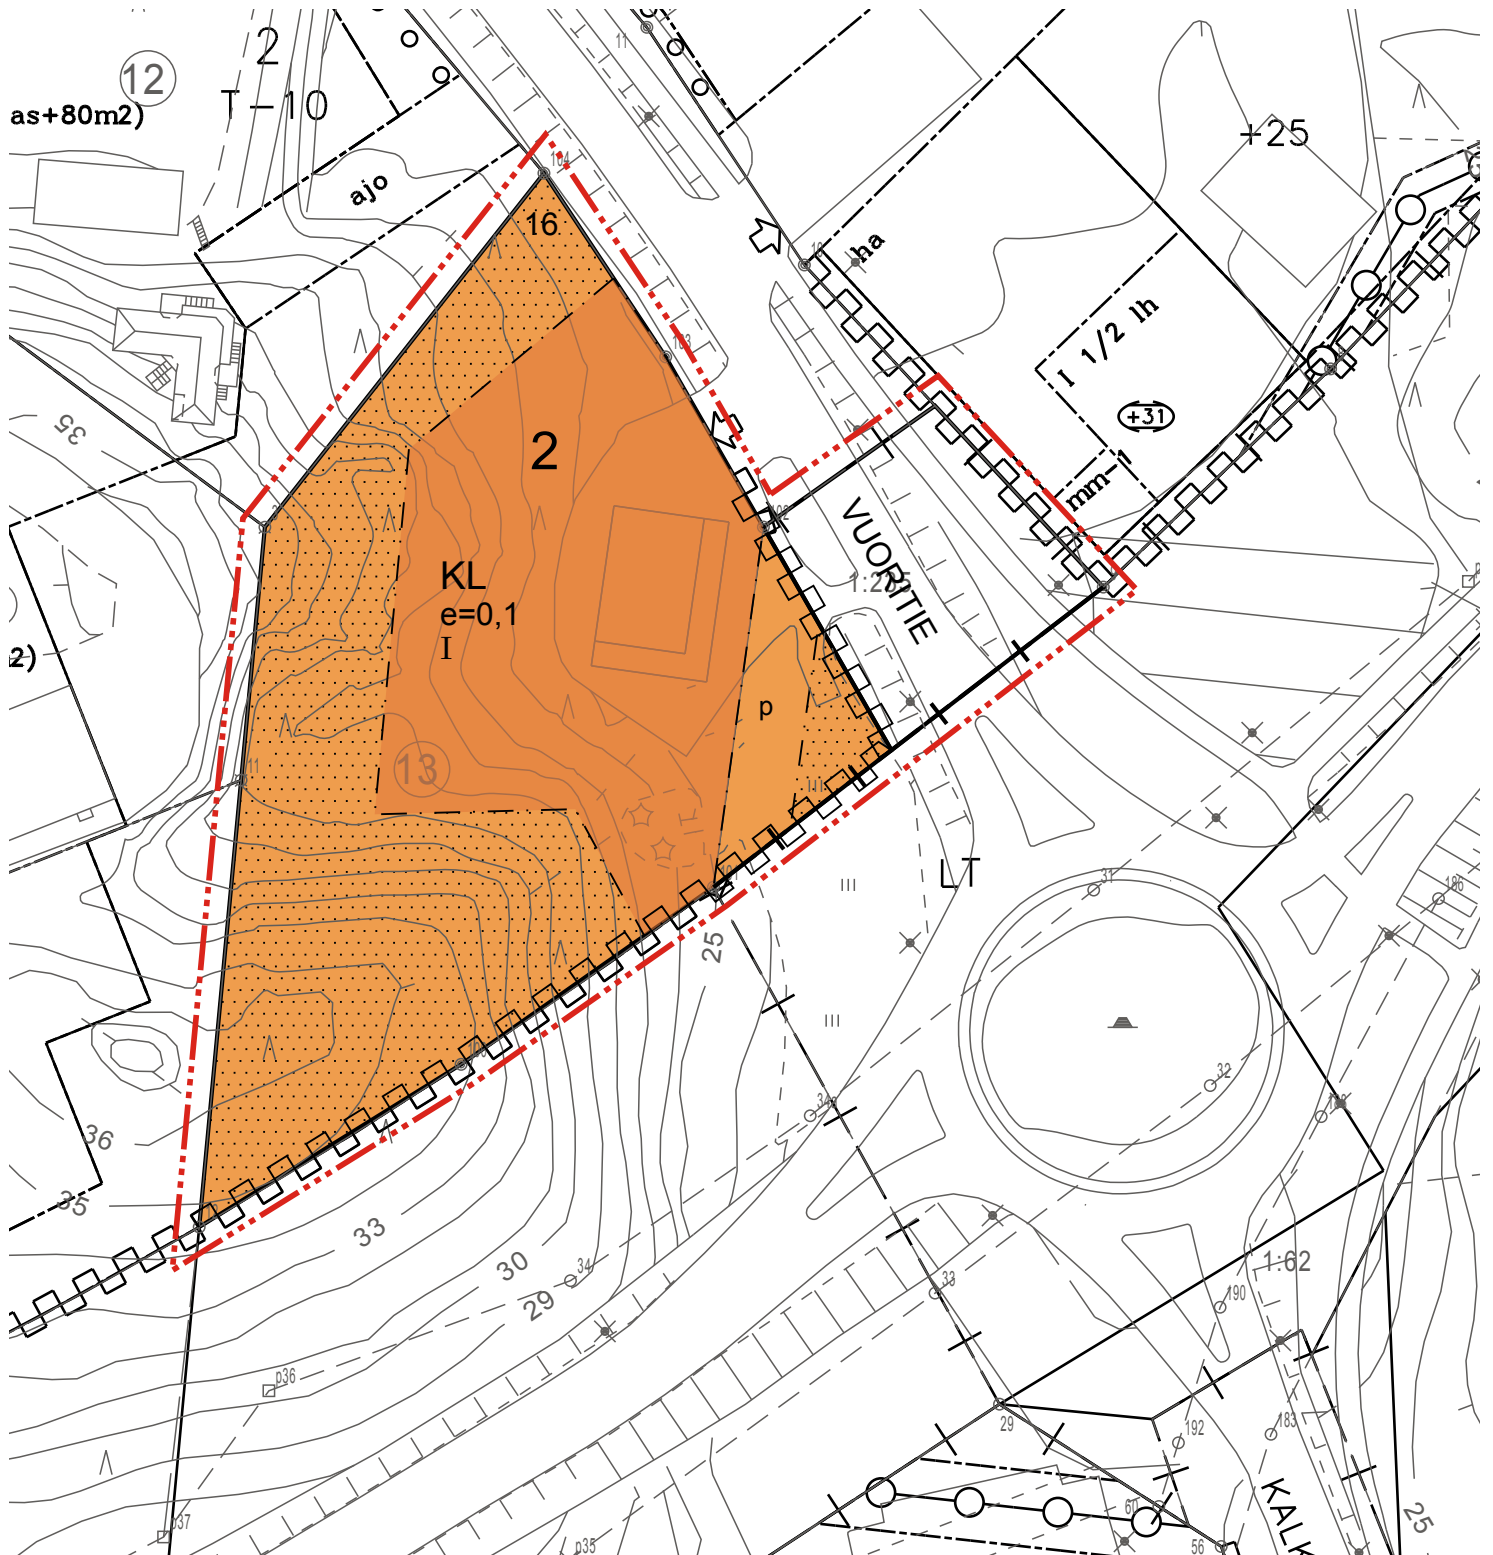

Pargas stad, planläggningsenheten
Paraisten kaupunki, kaavoitusyksikkö
22.4.2015 CK