


Gällande detaljplan Voimassa oleva asemakaava 14.11.2006 533 141106§32		Gällande tomtindelning Voimassa oleva tonttijako 11.1.2010 445 10426801		Stadsdel Kaupunginosa 104 Hemsundet	Kvarter Kortteli 268	Tomt Tontti 2
Kartblad Karttalehti 1034 03 D	Rit. Piirt. EV	Datum Päivämäärä		Förrättningsingenjör Toimitusinsinööri Peter Lindgren		Mätningenjör
Införd i fastighetsregistret/Merkitty kiinteistörekisteriin Fastighetssekreterare Kiinteistösihteeri						

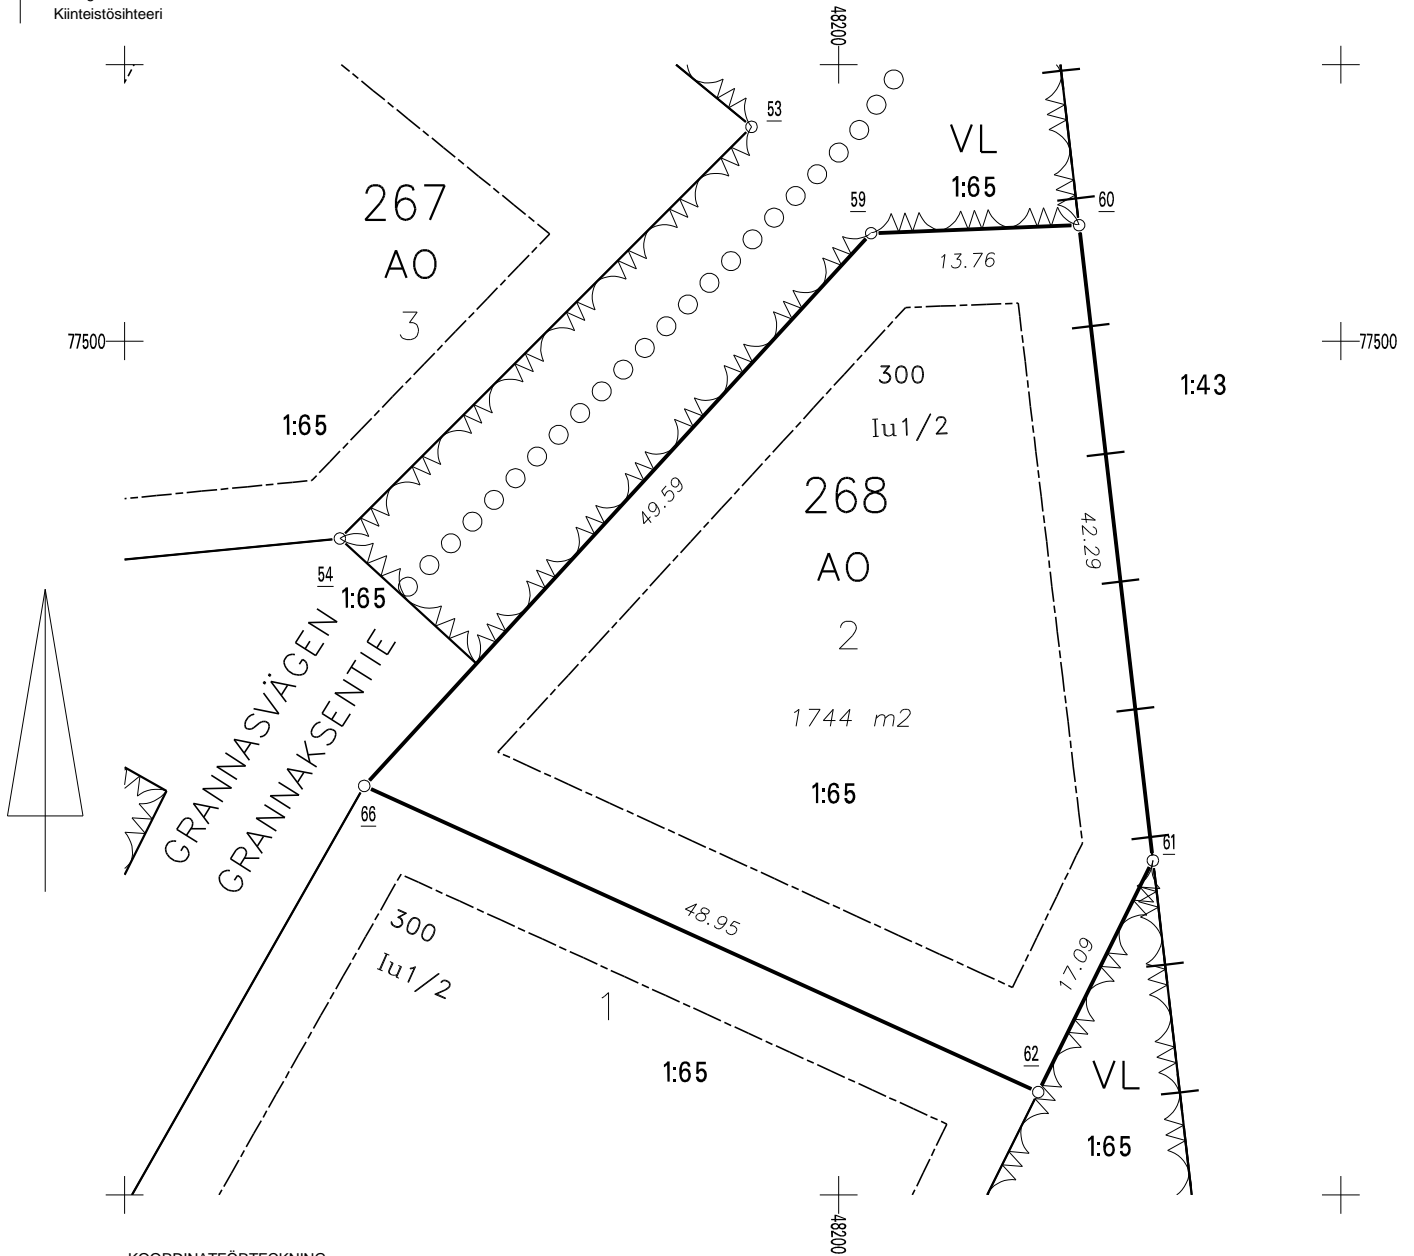

KOORDINATFÖRTECKNING
KOORDINAATTILUETTELO

N:O	Xp	Yi	
59	77507.135	48202.144	Rörröse
60	77507.664	48215.894	Rörröse
61	77465.655	48220.781	Rörröse
62	77450.341	48213.194	Rörröse
66	77470.589	48168.623	Rörröse
20091	77324.829	48068.034	Fixpunkt
20092	77296.552	48196.974	Fixpunkt