

JERMO-KURU

Änringen gäller

1:160, 1:12, 1:24, 1:25 1:34

muutos koskee



RA Fritidsbostadsområde, 4 byggplatser á 300 KAm² med egen strand
Omarantaisten loma-asuntojen korttelialue, 4 rak.paikkaa á 300 KAm²




M Jord- och skogsbruksområde, inga byggrättigheter
Maa- ja metsätalousalue, ei rakennusoikeutta



Linje 3 m utanför planområdets gräns
3 metriä kaava-alueen rajan ulkopuolella oleva viiva



Kvarters-, kvartersdels- och områdesgräns
Korttelin, korttelinosan ja alueen osa

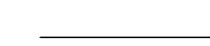

Riktgivande byggplatsgräns
Ohjeellinen rakennuspaikan raja



Byggnadsyta
Rakennusala

ra

Byggnadsyta för fritidsbostad, högst 165 KAm²
Vapaa-ajan asunnon rakennusala, enintään 165 KAm²

t

Byggnadsyta för ekonomibyggnad, högs 80 KAm²
Talousrakennuksen rakennusala, enintään 80 KAm²

sa + vm

Byggnadsyta för bastu högst 30 KAm² och gästhus högst 25 KAm²
Rakennusala enintään 30 KAm² saunalle ja enintään 25 KAm² vierasmajalle

2


Nummer på byggpats
Rakennuspaikan numero

I

Romersk siffra anger största tillätta antalet våningar i byggnaderna
Roomalainen numero osoittaa rakennusten suurimman sallitun kerrosluvun

11/2U

Braktalen anger hur stor del av arealen i byggnadens största våning får
man använda på vinden som utrymmen räknade i byggnadsrätt
Murtoluku osoittaa kuinka suuren osan suurimman kerroksen pinta-alasta
saa ullakkokerrokseen rakentaa rakennusoikeuteen laskettavia tiloja

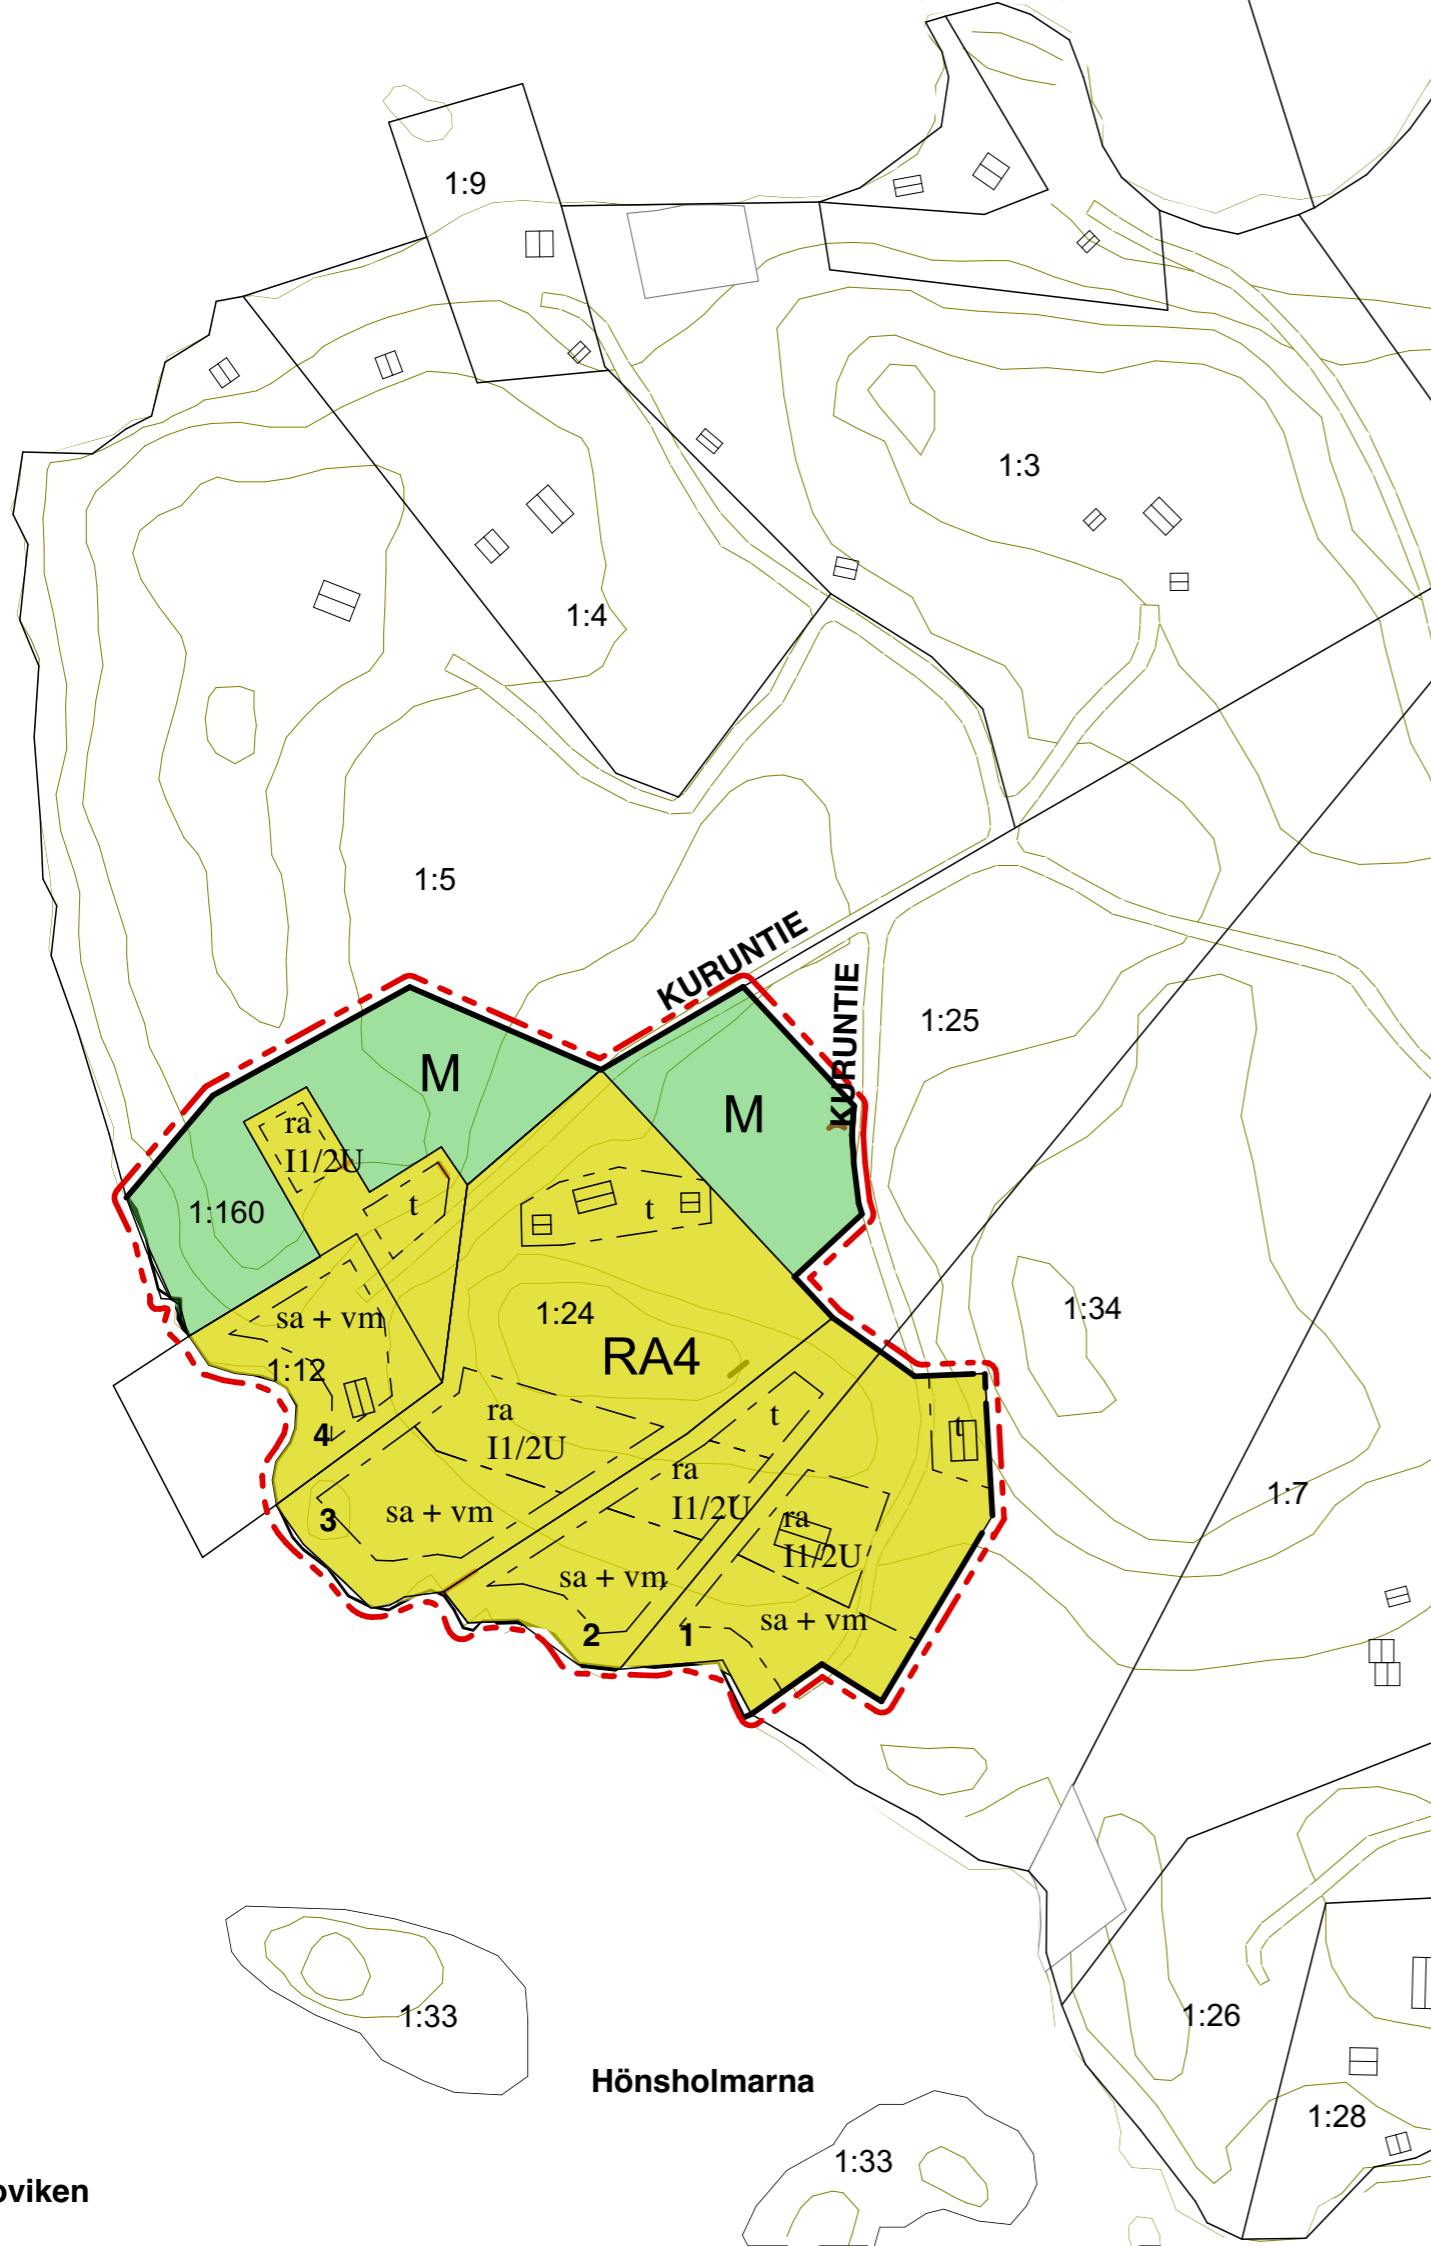

K.osa/Kylä JERMO-KURU	Kortteli/Tila Tontti/Rn:o	Viranomaisen arkistointimerkintöjä varten
Rakennustoimenpide RANTA-ASEMAKAAVAN MUUTOS	Piirustuslaji Kaavaluonnos	Juoks.n:o 01
Rakennuskohteen nimi ja osoite Kuruntie 21600 PARAINEN	Piirustuksen sisältö ARK L09A	Mittakaavat 1:2 000
Suunnittelijan nimi, päiväys ja allekirjoitus Arkkitehtitoimisto Aaro Söderlund Oy Lahdentie 7B 21660 Nauvo	Suunnitteluala, työn numero ja piirustuksen numero ARK L09A	Muutos -
23.01.2020 Aaro Söderlund arkit SAFA 0400 857099		