


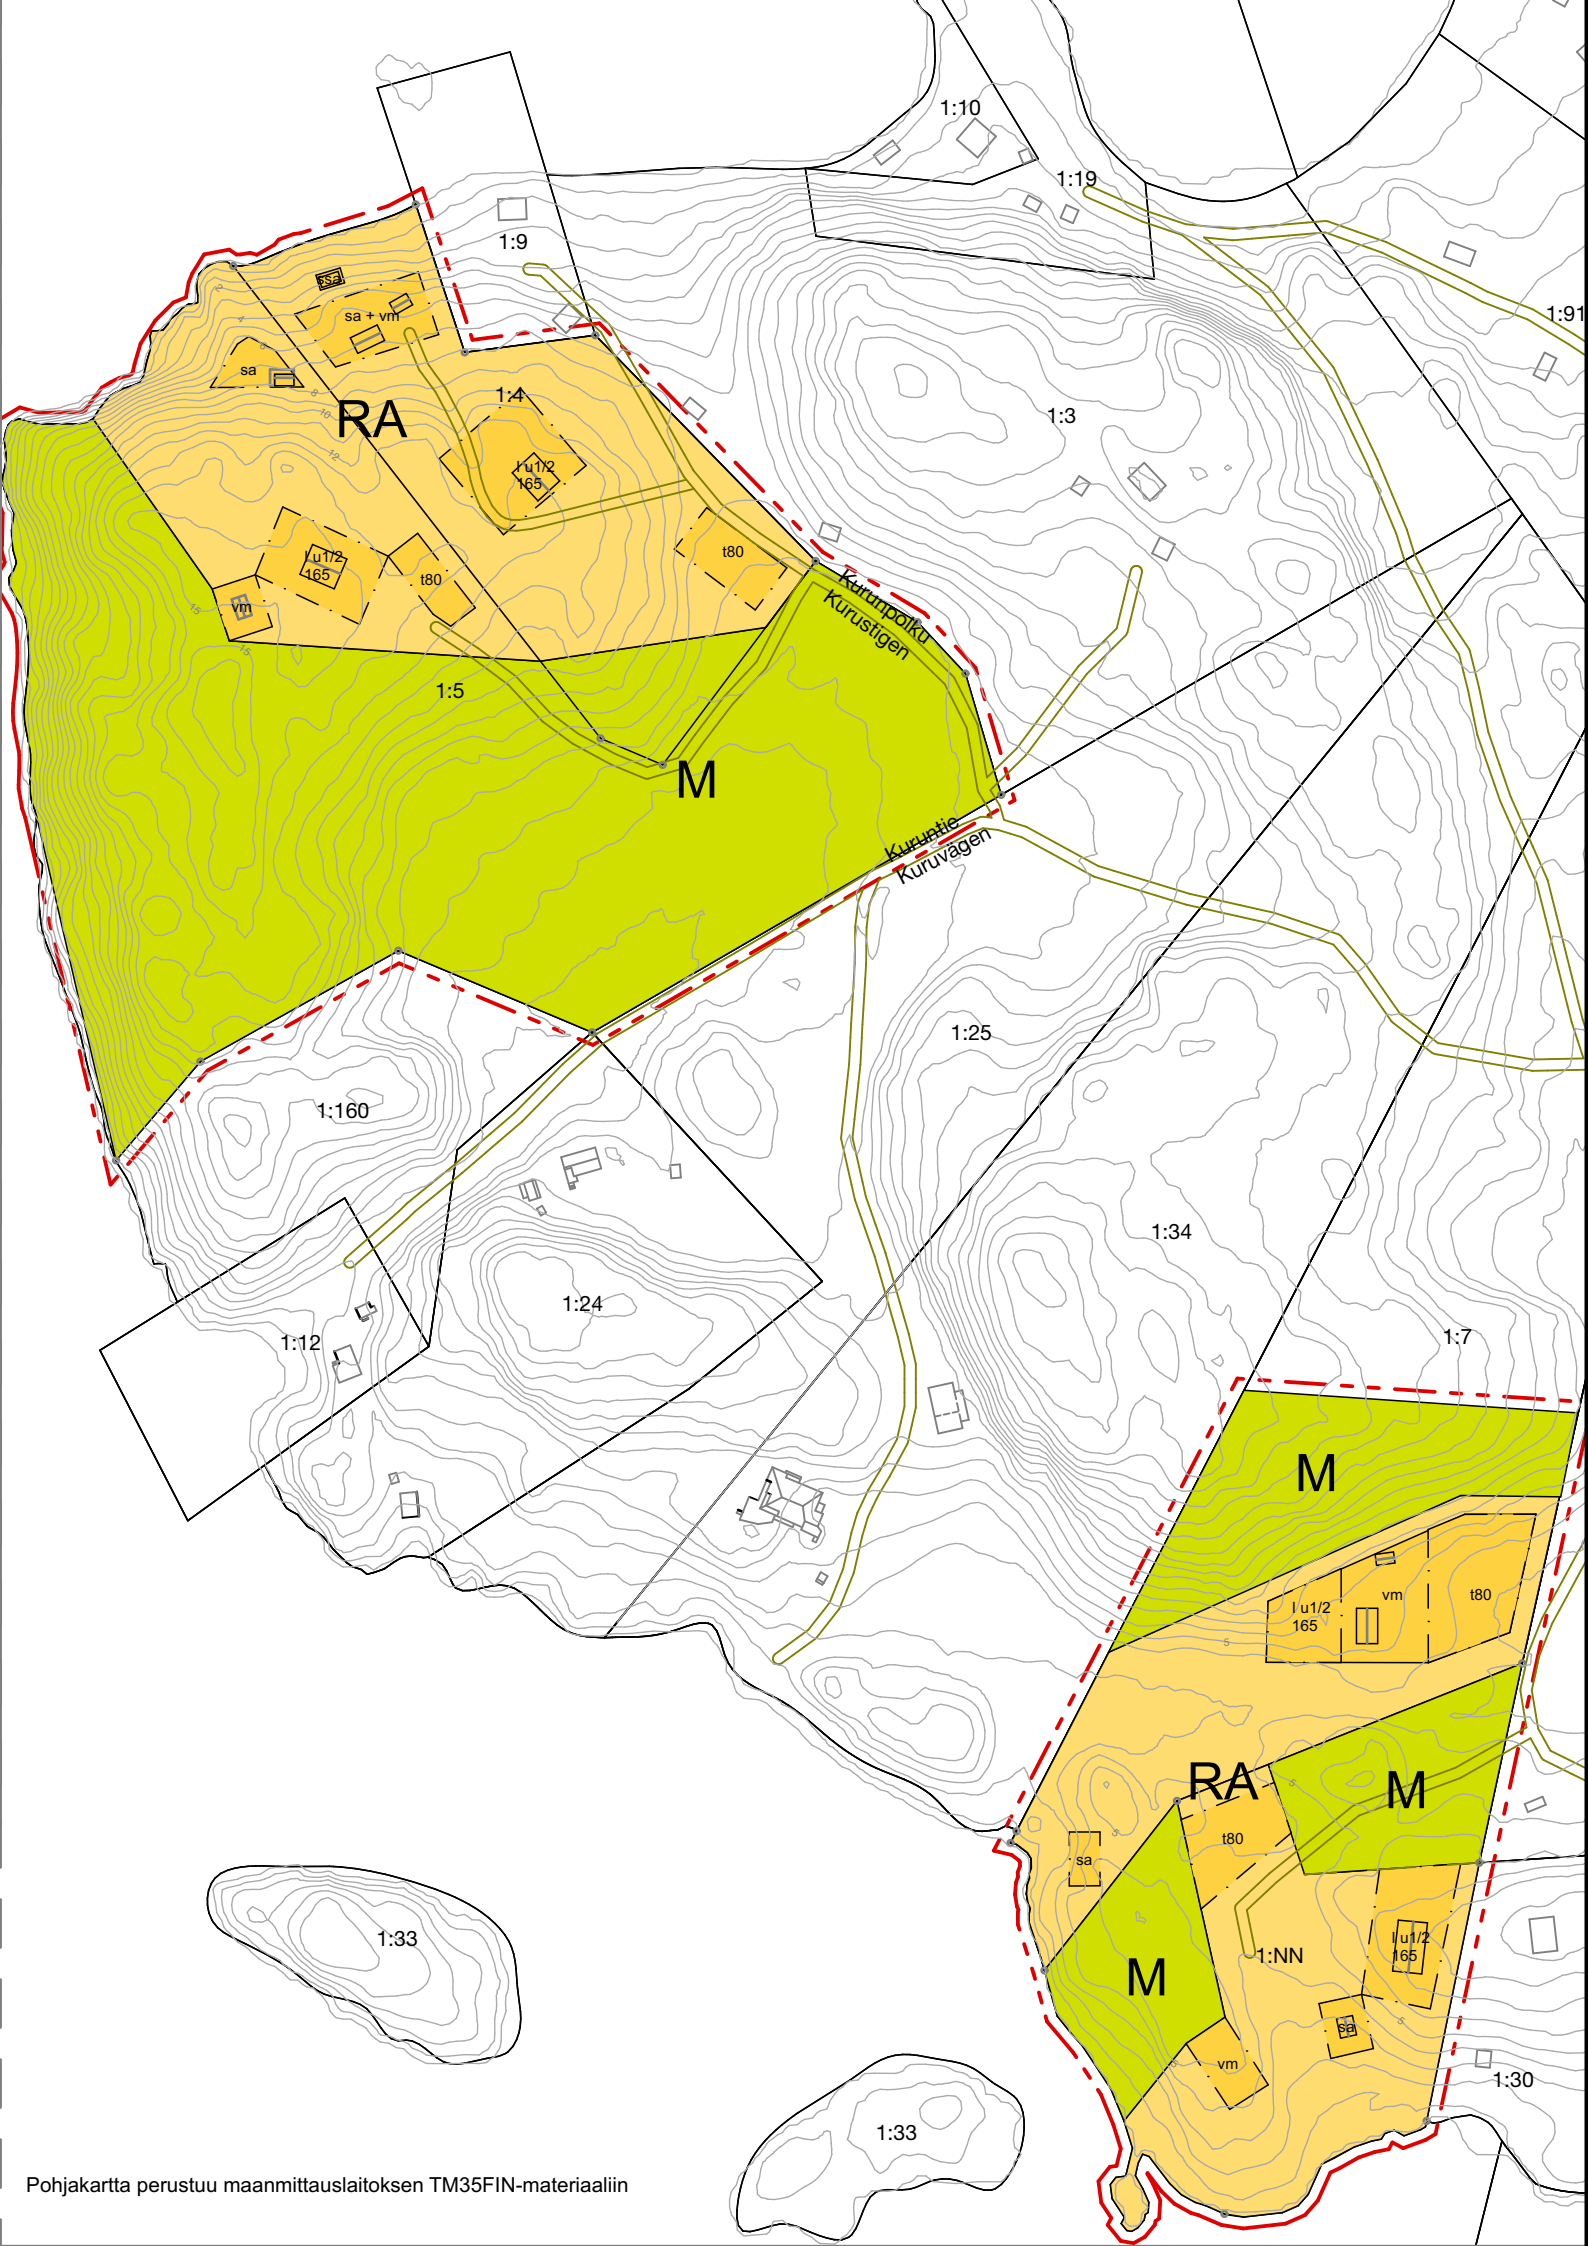

JERMO-KURU 2

Ändringen gäller

1:4, 1:5, 1:7, 1:26 1:28

muutos koskee

- RA

M
- Område för fritidsbostäder
Loma-asuntojen korttelialue

Jord- och skogsbruksområde, inga byggrättigheter
Maa- ja metsätalousalue, ei rakennusoikeutta

- —

—

- - - -

- - - -

Linje 3 m utanför planområdets gräns
3 metriä kaava-alueen rajan ulkopuolella oleva viiva

Kvarters-, kvartersdels- och områdesgräns
Korttelin, korttelinosan ja alueen osa

Riktgivande tomtgräns
Ohjeellinen tontinraja

Gräns för delområde, byggnadsyta
Osa-alueen raja, rakennusala

Riktgivande gräns för delområde
Ohjeellinen osa-alueen raja
- 165

t80

ssa, sa, vm

2

I

I u1/2

Byggnadsrätt i våningskvadratmeter
Rakennusoikeus kerrosneliömetreinä

Byggnadsrätt för ekonomibyggnad 80 k-m²
Talousrakennuksen rakennusoikeus 80 k-m²

Byggnadsyta för rökbastu, bastu och gästhus enligt byggnadsordningen
Rakennusala savusaunalle, saunalle ja vierasmajalle rakennusjärjestyksen mukaan

Nummer på tomt
Tontin numero

Romersk siffra anger största tillåtna antalet våningar i byggnaderna
Roomalainen numero osoittaa rakennusten suurimman sallitun kerrosluvun

Ett bråkital efter en romersk siffra anger hur stor del av arealen i byggnadens största våning man får använda i vindsplanet för utrymme som inräknas i våningsytan.
Murtoluku roomalaisen numeron jäljessä osoittaa, kuinka suuren osan rakennuksen suurimman kerroksen alasta ullakon tasolla saa käyttää kerrosalaan luettavaksi tilaksi.
- Parainen xx.xx.xxxx

Baskartan uppfyller bestämmelserna i 54 a § i MBL.
Pohjakartta täyttää MRL:n 54 a §:n määräykset.

Stadsgeodet
Kaupungingeodeetti
- Daniel Backman
- 1:2000

Aaro Söderlund

Arkkitehtitoimisto Aaro Söderlund Oy aaro@soderlund.fi 0400-857 099

23.03.2022