


104 Hemsundet



VÄSTÅBOLAND

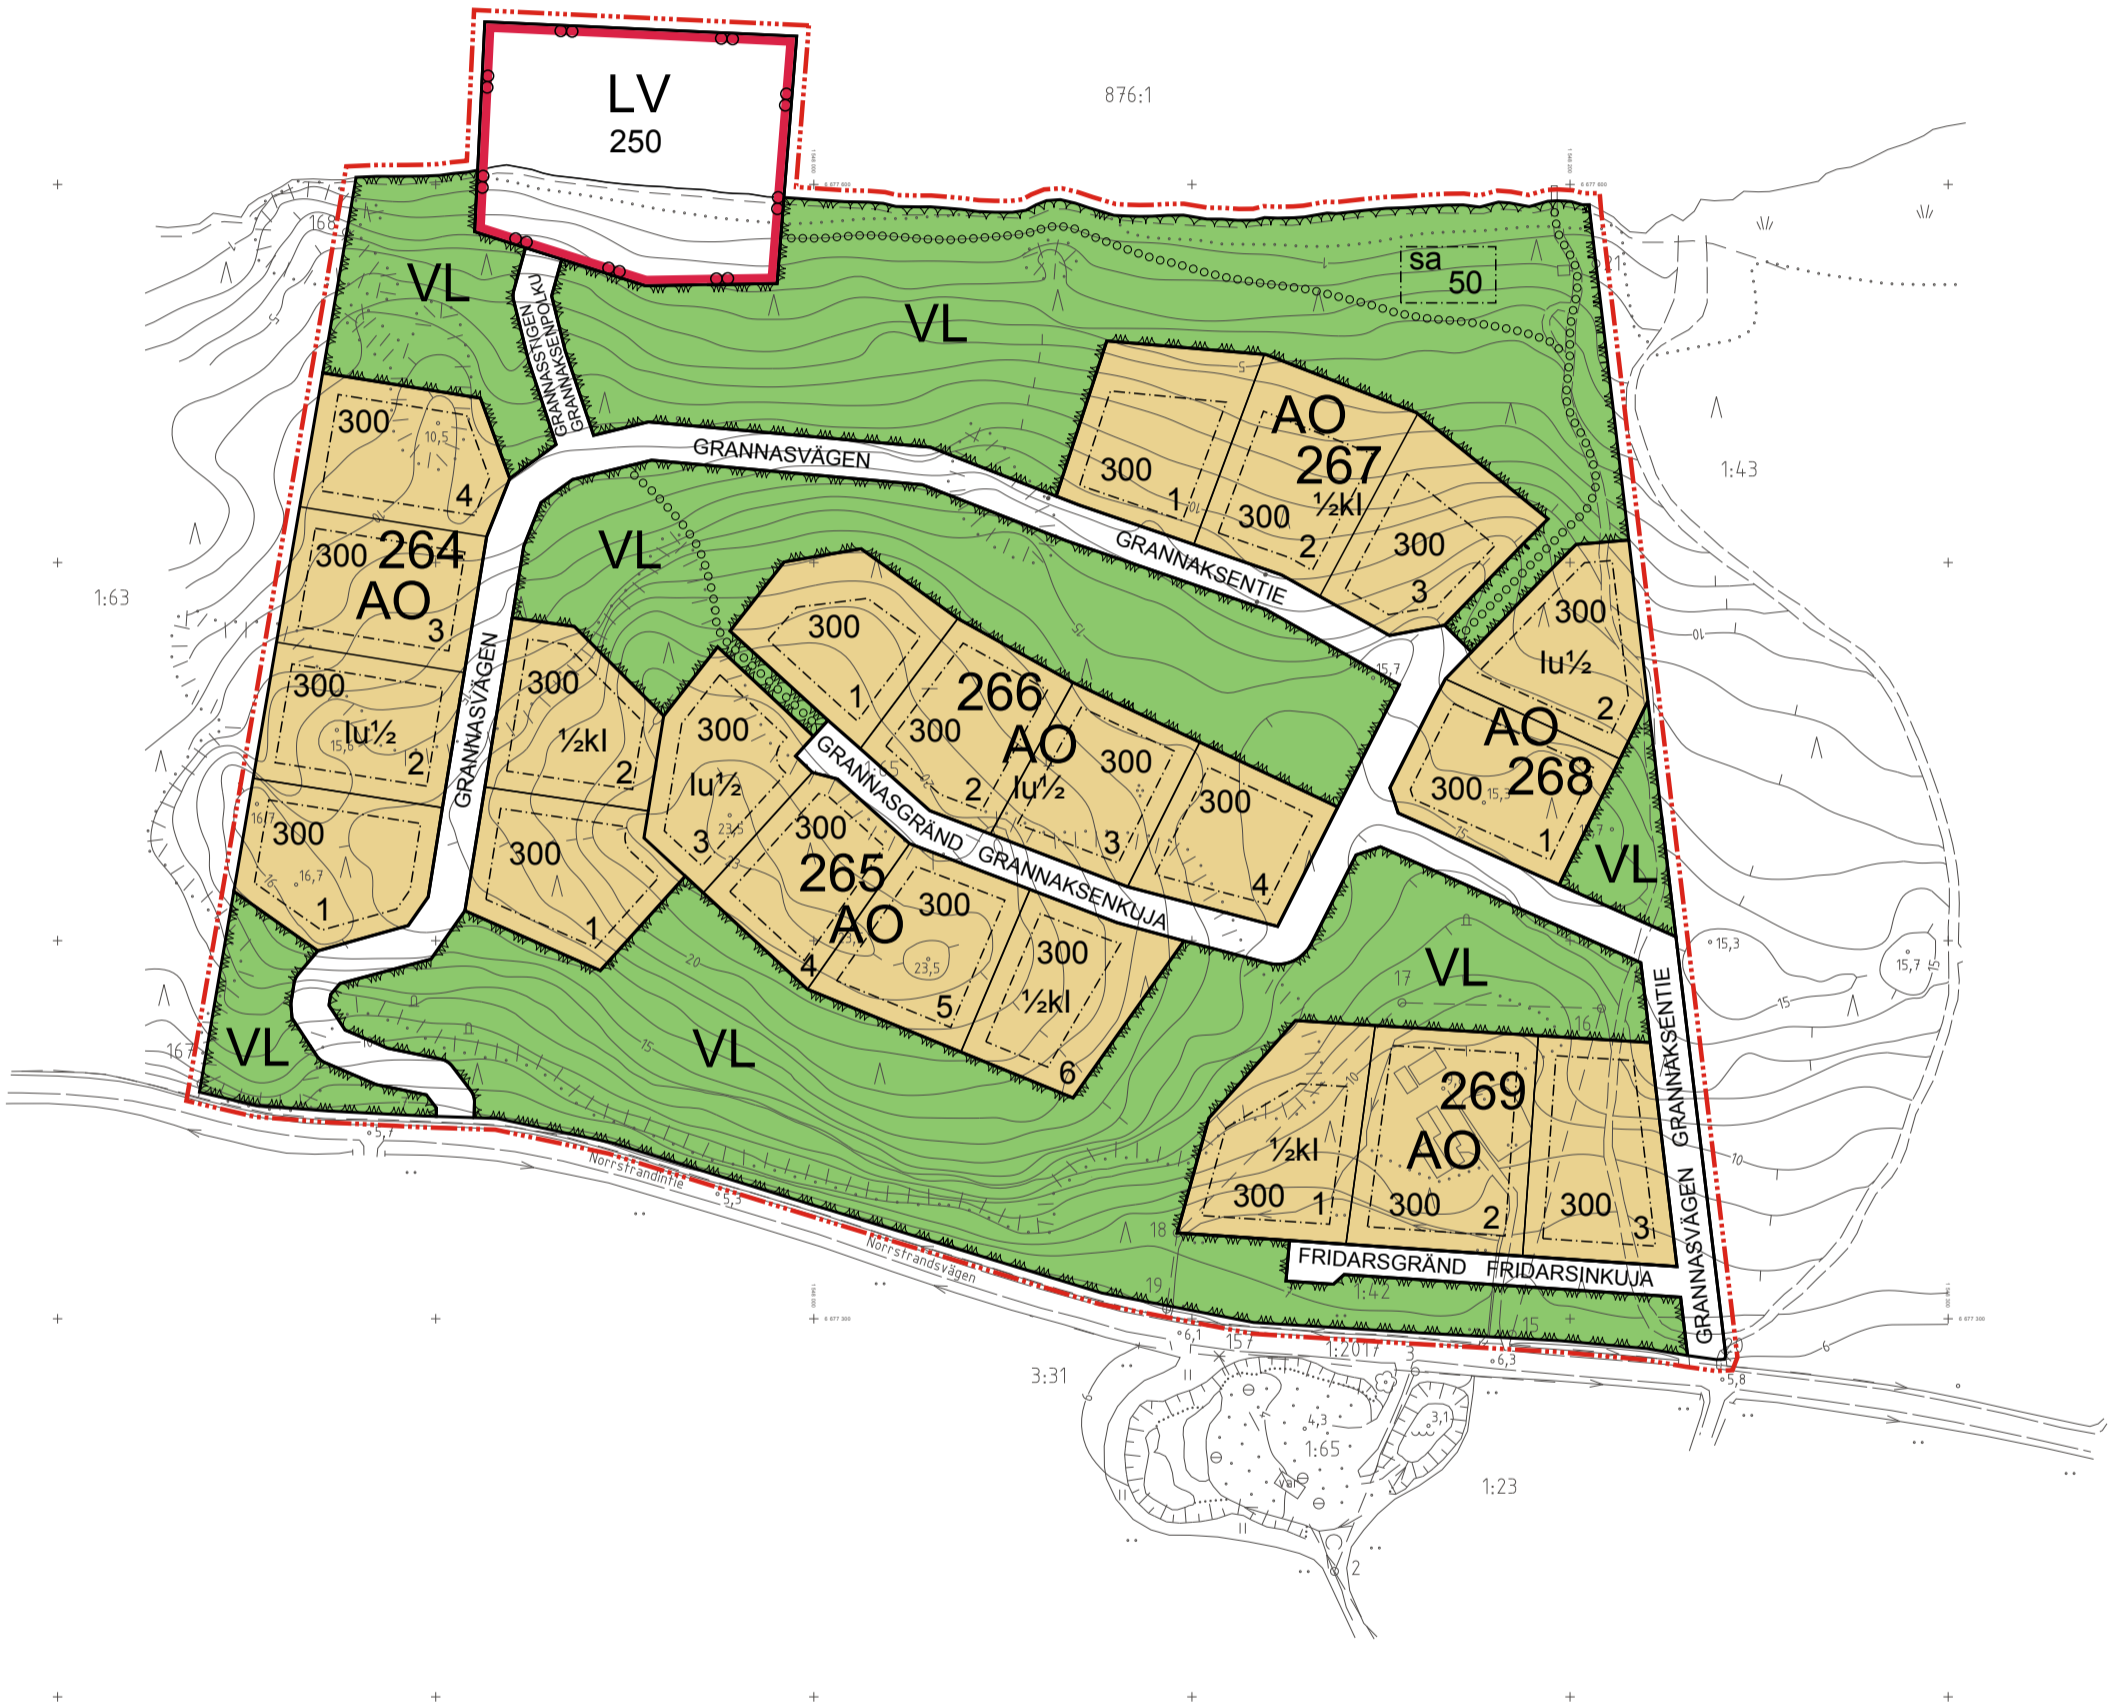

LÄNSI-TURUNMAA

Ajourvarande detaljplan för Hemsundets stadsdel i Nagu 1:2000
Nauvon Hemsundetin kaupunginosan ajantasa-asetuskaava 1:2000

Planeläge i slutet av året 2010 / Kaavatilanne vuoden 2010 lopussa