


Gällande detaljplan Voimassa oleva asemakaava 10.06.2024 445 002610		Gällande tomtindelning Voimassa oleva tonttijako 17.11.2025 445 000261301		Stadsdel Kaupunginosa 26 STORÅNG	Kvarter Kortteli 13	Tomt Tontti 2 - 3
Kartblad Karttalehti	Rit. Piirt. AJ	Datum Päivämäärä 16.06.2026	Förrättningsingenjör Toimitusinsinööri Daniel Backman		Stadsgeodet	

Införd i fastighetsregistret/Merkitty kiinteistörekisteriin 17.06.2026
Lantmäterisekreterare
Maanmittaussihteerit

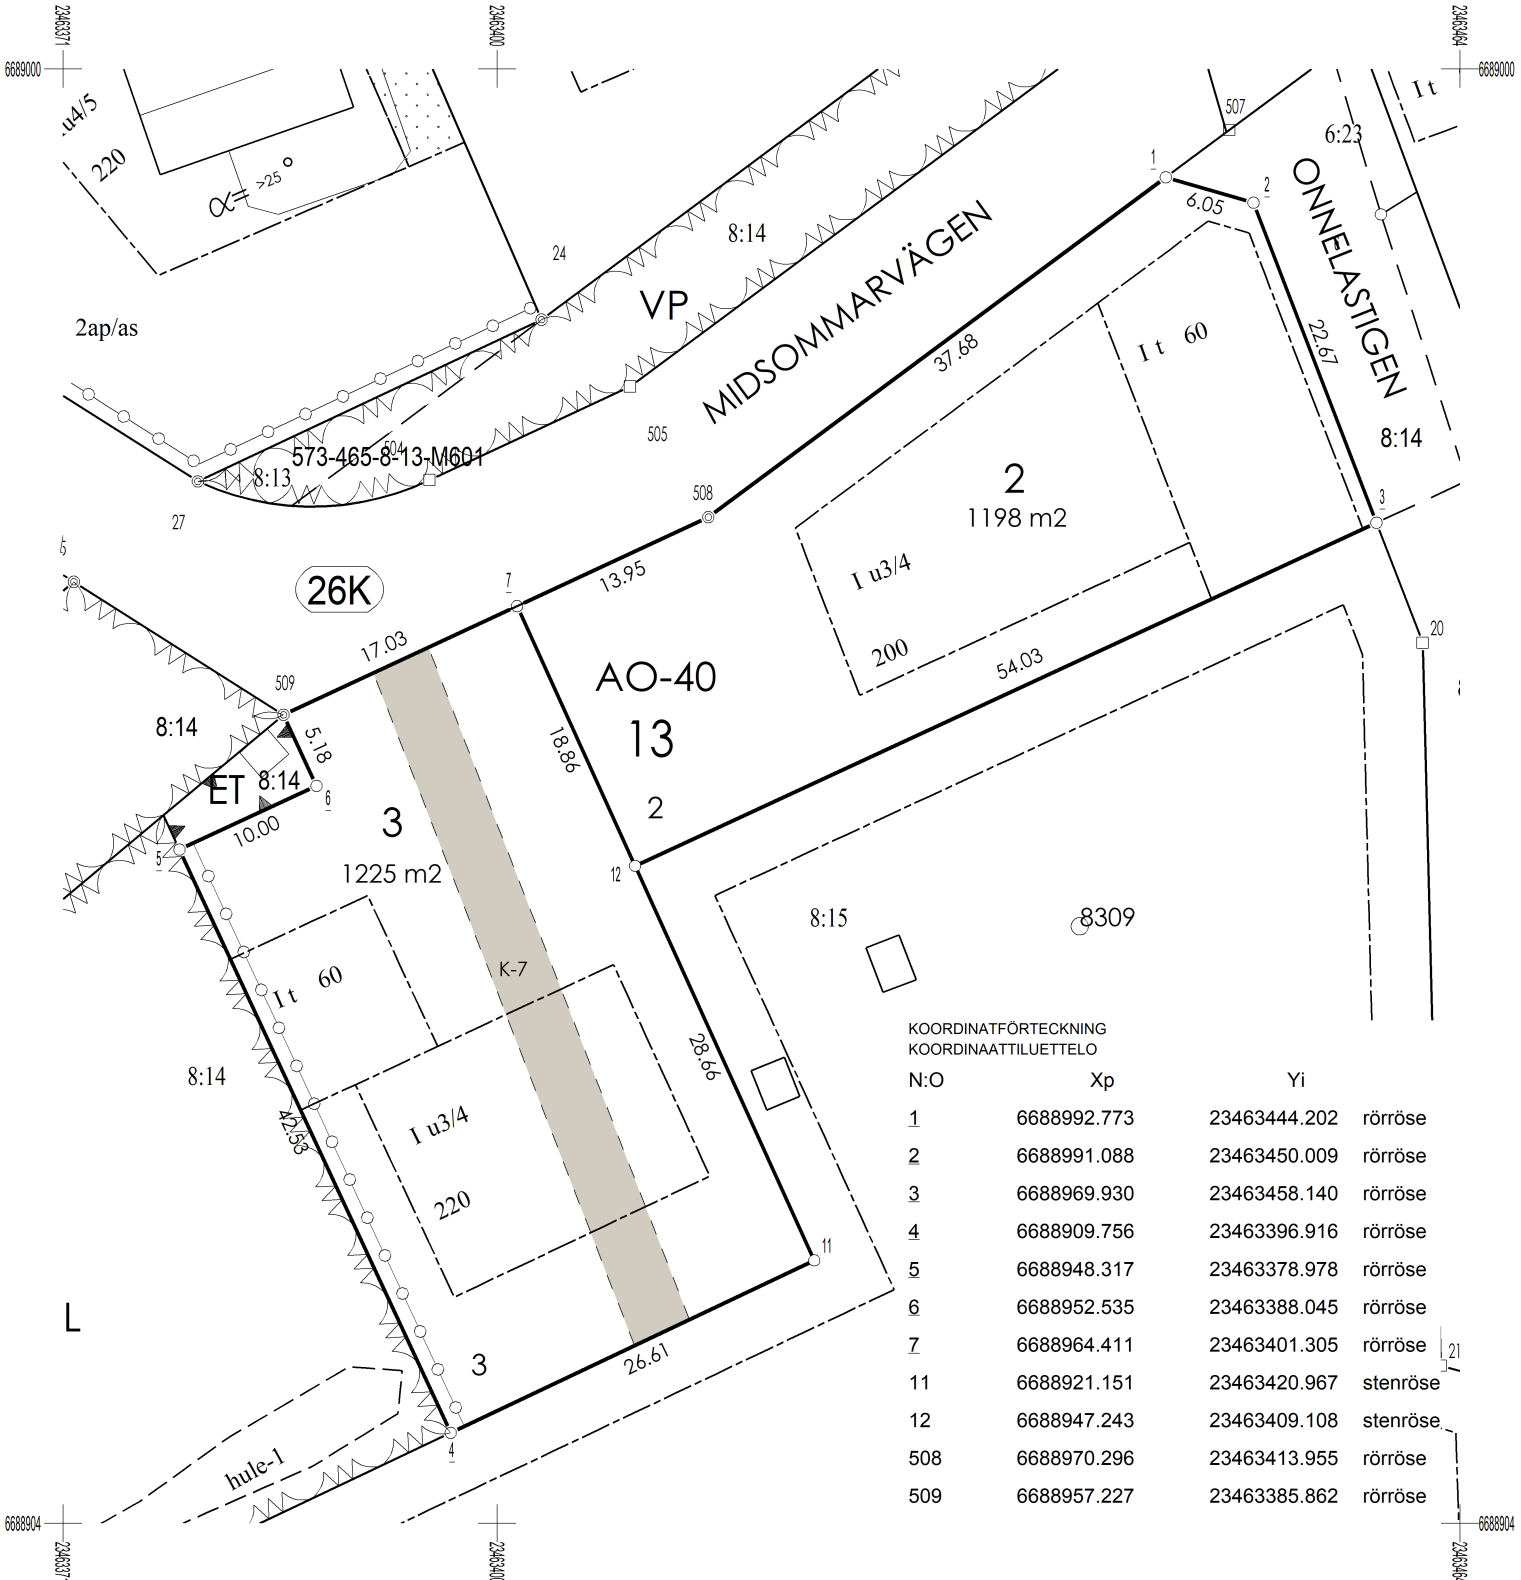

KOORDINATFÖRTECKNING
KOORDINAATTILUETTELO

N:O	Xp	Yi	
1	6688992.773	23463444.202	rörröse
2	6688991.088	23463450.009	rörröse
3	6688969.930	23463458.140	rörröse
4	6688909.756	23463396.916	rörröse
5	6688948.317	23463378.978	rörröse
6	6688952.535	23463388.045	rörröse
7	6688964.411	23463401.305	rörröse
11	6688921.151	23463420.967	stenröse
12	6688947.243	23463409.108	stenröse
508	6688970.296	23463413.955	rörröse
509	6688957.227	23463385.862	rörröse