


10		20		30		40		50m		Kartdel/Karttaosa		5/8	
Gällande detaljplan Voimassa oleva asemakaava 445 003208 07.12.2021				Gällande tomtindelning Voimassa oleva tonttijako 21.06.2022 445 000320102				Stadsdel Kaupunginosa 32 Norrbystrand				Kvarter Kortteli 1	Tomt Tontti 9
Kartblad Karttalehti T10_a,c			Rit. Piirt. TMä	Datum Päivämäärä				Förrättningsingenjör Toimitusinsinööri Peter Lindgren Markanvändningsingenjör					
Införd i fastighetsregistret/Merkitty kiinteistörekisteriin Lantmäterisekreterare Maanmittaussihteer													

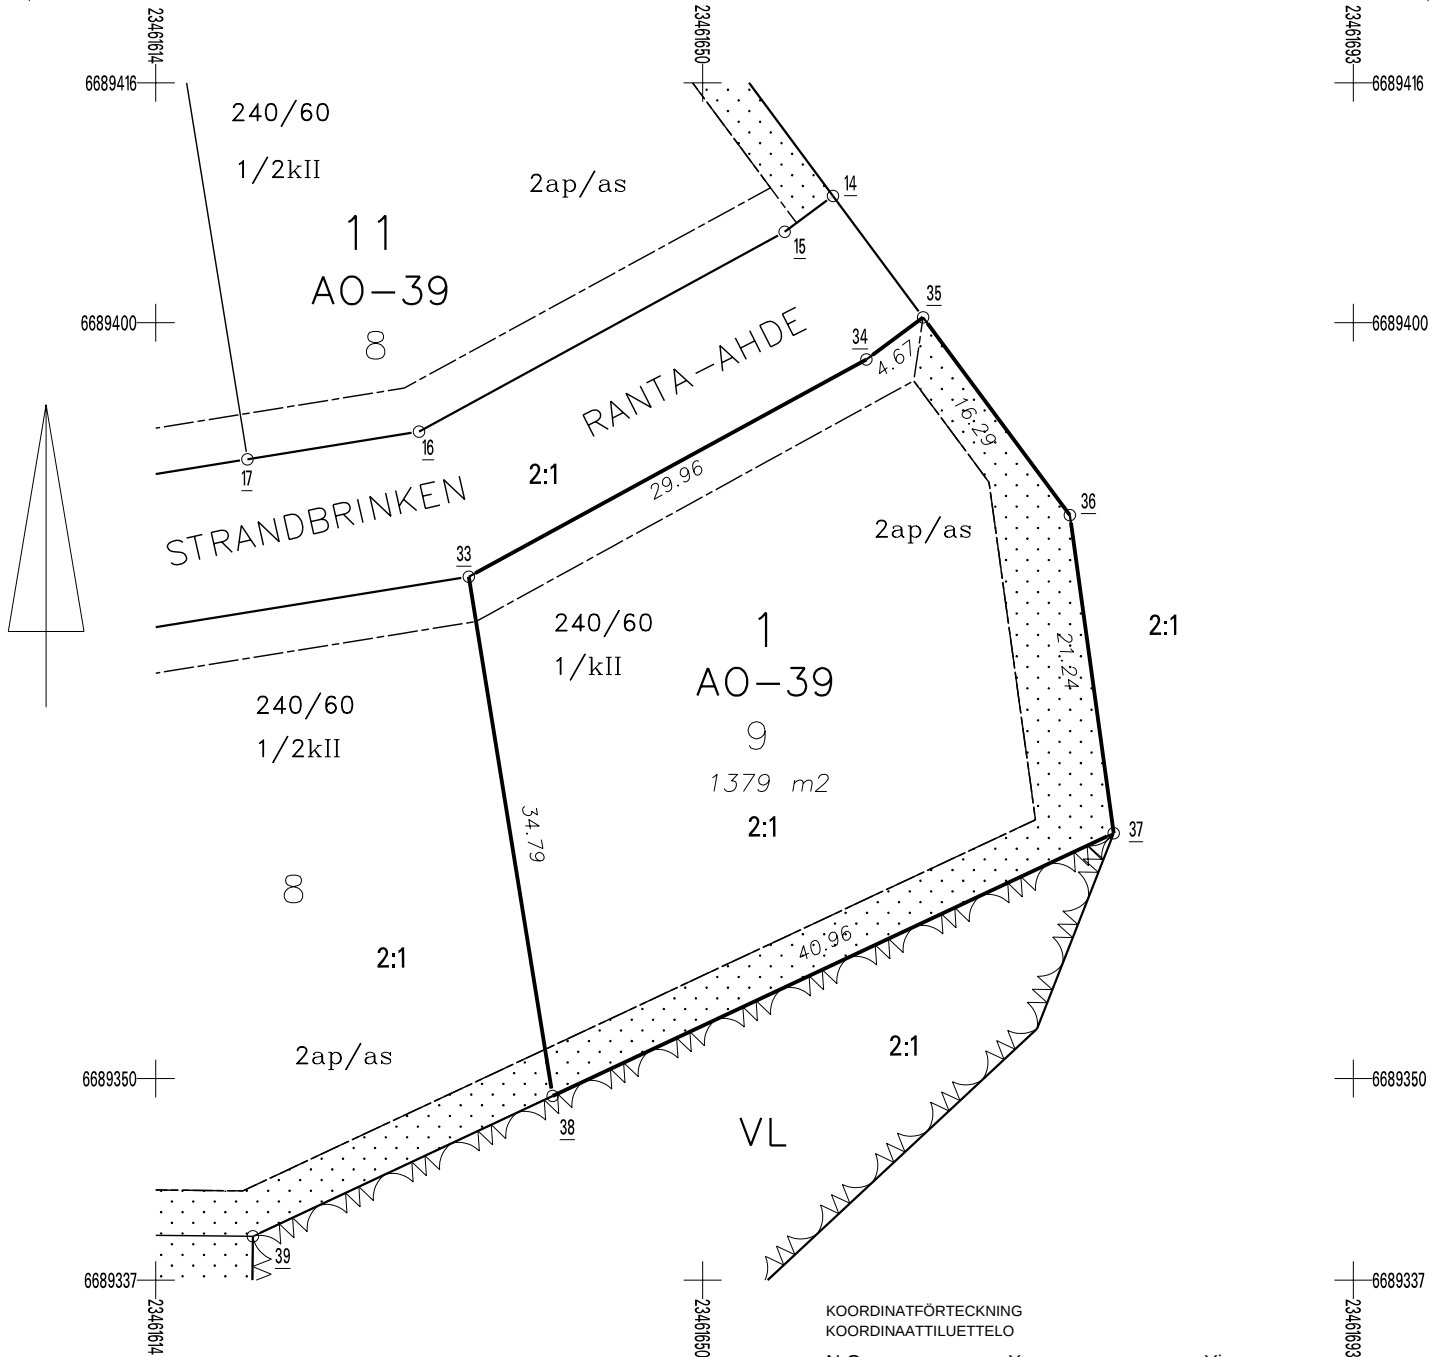

KOORDINATFÖRTECKNING
KOORDINAATTILUETTELO

N:O	Xp	Yi	
33	6689383.196	23461634.541	-
34	6689397.570	23461660.829	-
35	6689400.354	23461664.582	Rörröse
36	6689387.272	23461674.286	Rörröse
37	6689366.228	23461677.180	Rörröse
38	6689348.854	23461640.084	Rörröse
4704	6689502.494	23461498.515	Fixpunkt
4705	6689569.391	23461520.769	Fixpunkt