


Gällande detalplan Voimassa oleva asemakaava 07.12.2021 445 003208		Gällande tomtindelning Voimassa oleva tonttijako 21.06.2022 445 000321101		Stadsdel Kaupunginosa 32 Norrbystrand	Kvarter Kortteli 11	Tomt Tontti 7
Kartblad Karttalehti T10_c	Rit. Piirt. TMä	Datum Päivämäärä		Förrättningsingenjör Toimitusinsinööri Peter Lindgren Markanvändningsingenjör		
Införd i fastighetsregistret/Merkitty kiinteistörekisteriin Lantmäterisekreterare Maanmittausinsinööri						

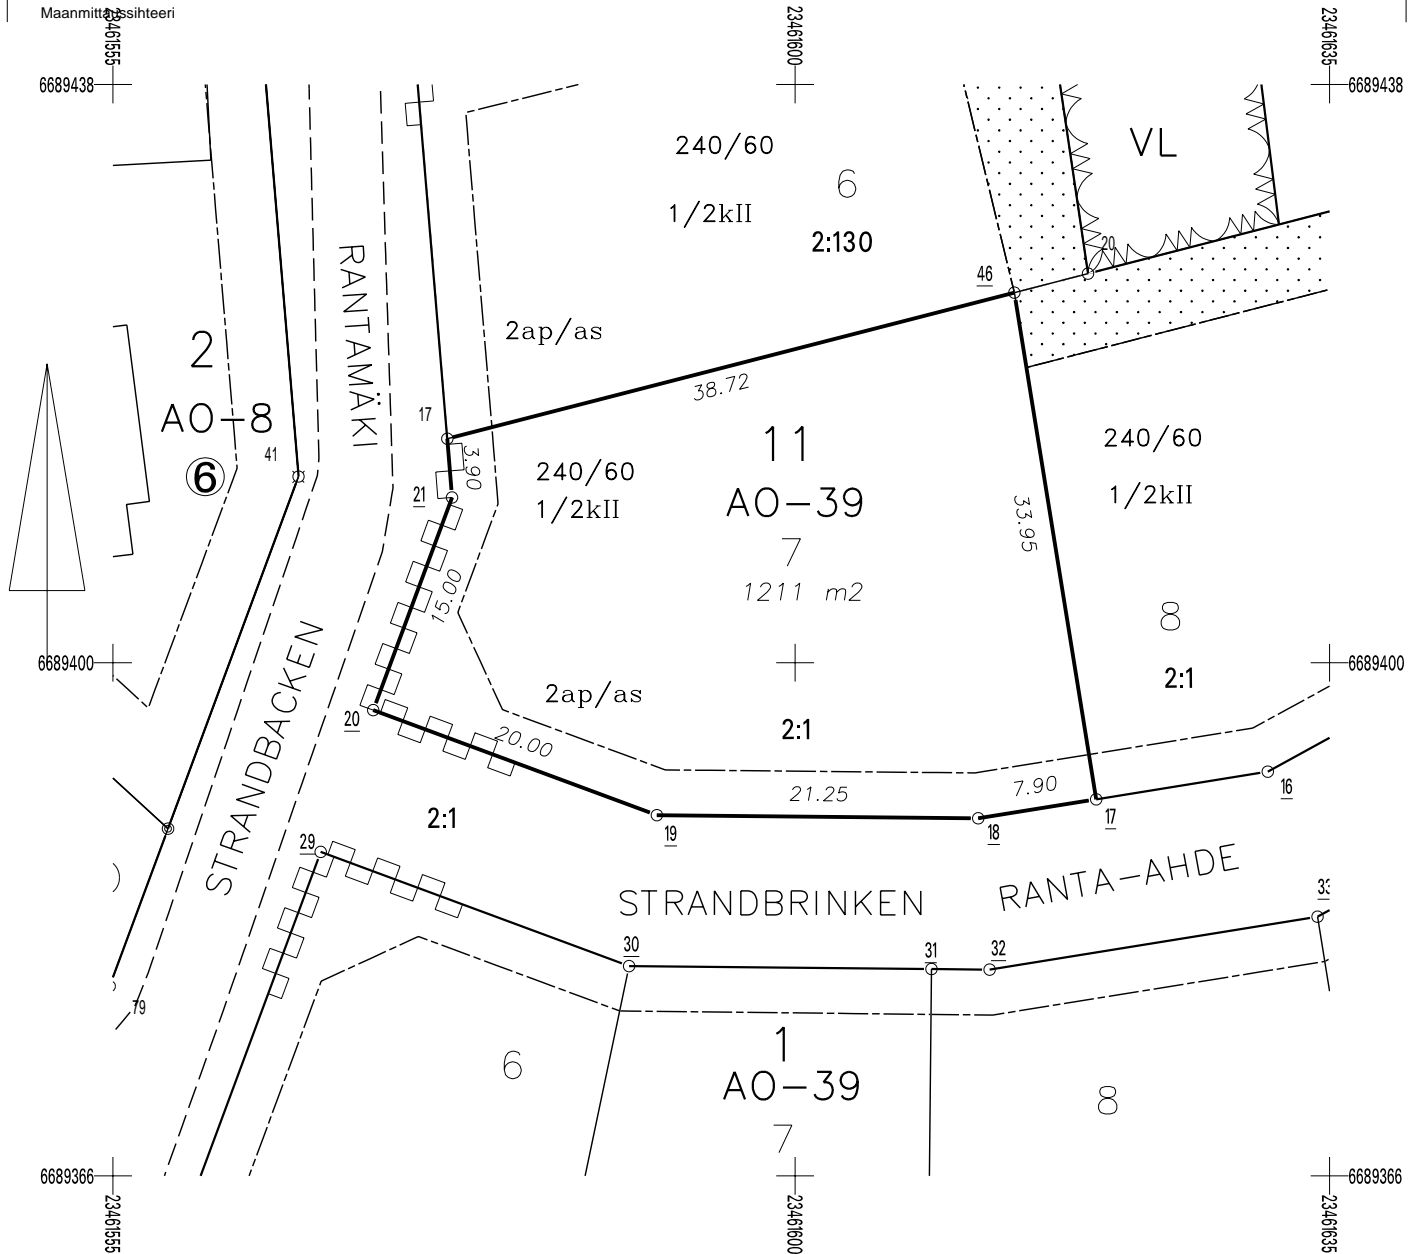

KOORDINATFÖRTECKNING
KOORDINAATTILUETTELO

N:O	Xp	Yi	
17	6689390.964	23461619.906	-
17	6689414.814	23461577.002	Rörröse
18	6689389.705	23461612.108	-
19	6689389.915	23461590.859	-
20	6689396.860	23461572.103	-
21	6689410.927	23461577.313	-
46	6689424.480	23461614.496	Bergsröse
4704	6689502.494	23461498.515	Fixpunkt
4705	6689569.391	23461520.769	Fixpunkt