


Gällande detaljplan Voimassa oleva asemakaava 02.04.1975 573 000303		Gällande tomtindelning Voimassa oleva tonttijako 19.06.2025 445 000031804		Stadsdel Kaupunginosa 3 SÖDERBY	Kvarter Kortteli 18	Tomt Tontti 9
Kartblad Karttalehti S11_d, T11_c	Rit. Piirt. TMä	Datum Päivämäärä 25.03.2026		Förrättningsingenjör Toimitusinsinööri Daniel Backman Stadsgeodet		

Införd i fastighetsregistret/Merkitty kiinteistörekisteriin
Lantmäterisekreterare
Maanmittaussihteri

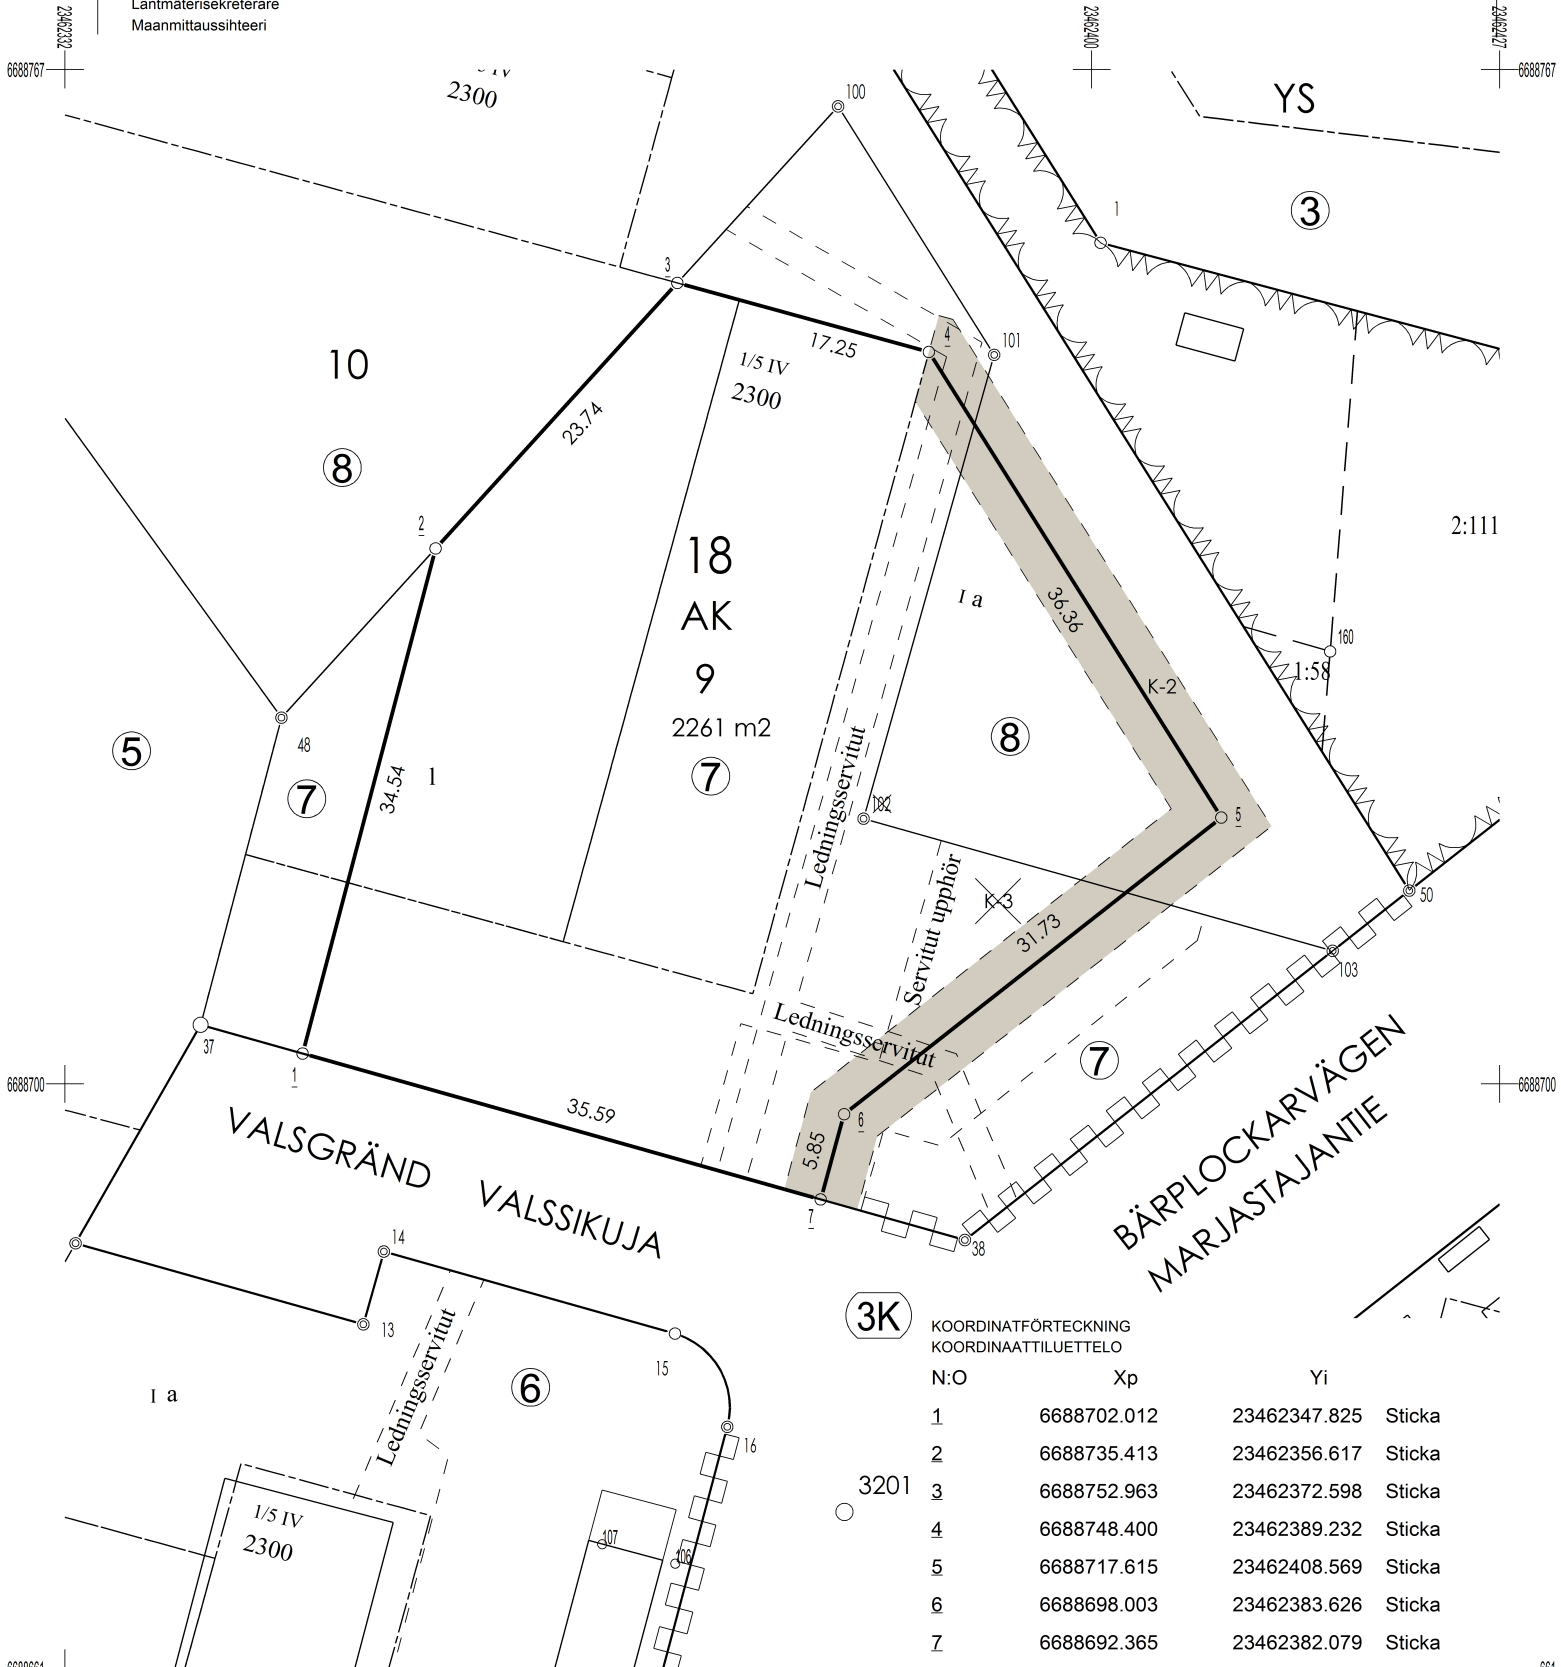

3K

KOORDINATFÖRTECKNING
KOORDINAATTILUETTELO

N:O	Xp	Yi	
1	6688702.012	23462347.825	Sticka
2	6688735.413	23462356.617	Sticka
3	6688752.963	23462372.598	Sticka
4	6688748.400	23462389.232	Sticka
5	6688717.615	23462408.569	Sticka
6	6688698.003	23462383.626	Sticka
7	6688692.365	23462382.079	Sticka
102	6688717.540	23462384.914	Rörröse upphävs
3201	6688671.704	23462383.650	Fixpunkt
3202	6688534.076	23462345.731	Fixpunkt