


Gällande detaljplan Voimassa oleva asemakaava 12.11.2013 445 003504		Gällande tomtindelning Voimassa oleva tonttijako 04.06.2014 445000352201		Stadsdel Kaupunginosa 35 Ljusudda	Kvarter Kortteli 22	Tomt Tontti 4
Kartblad Karttalehti	Rit. Piirt. EV	Datum Päivämäärä 4.5.2018	Förrättningsingenjör Toimitusinsinööri Peter Lindgren			

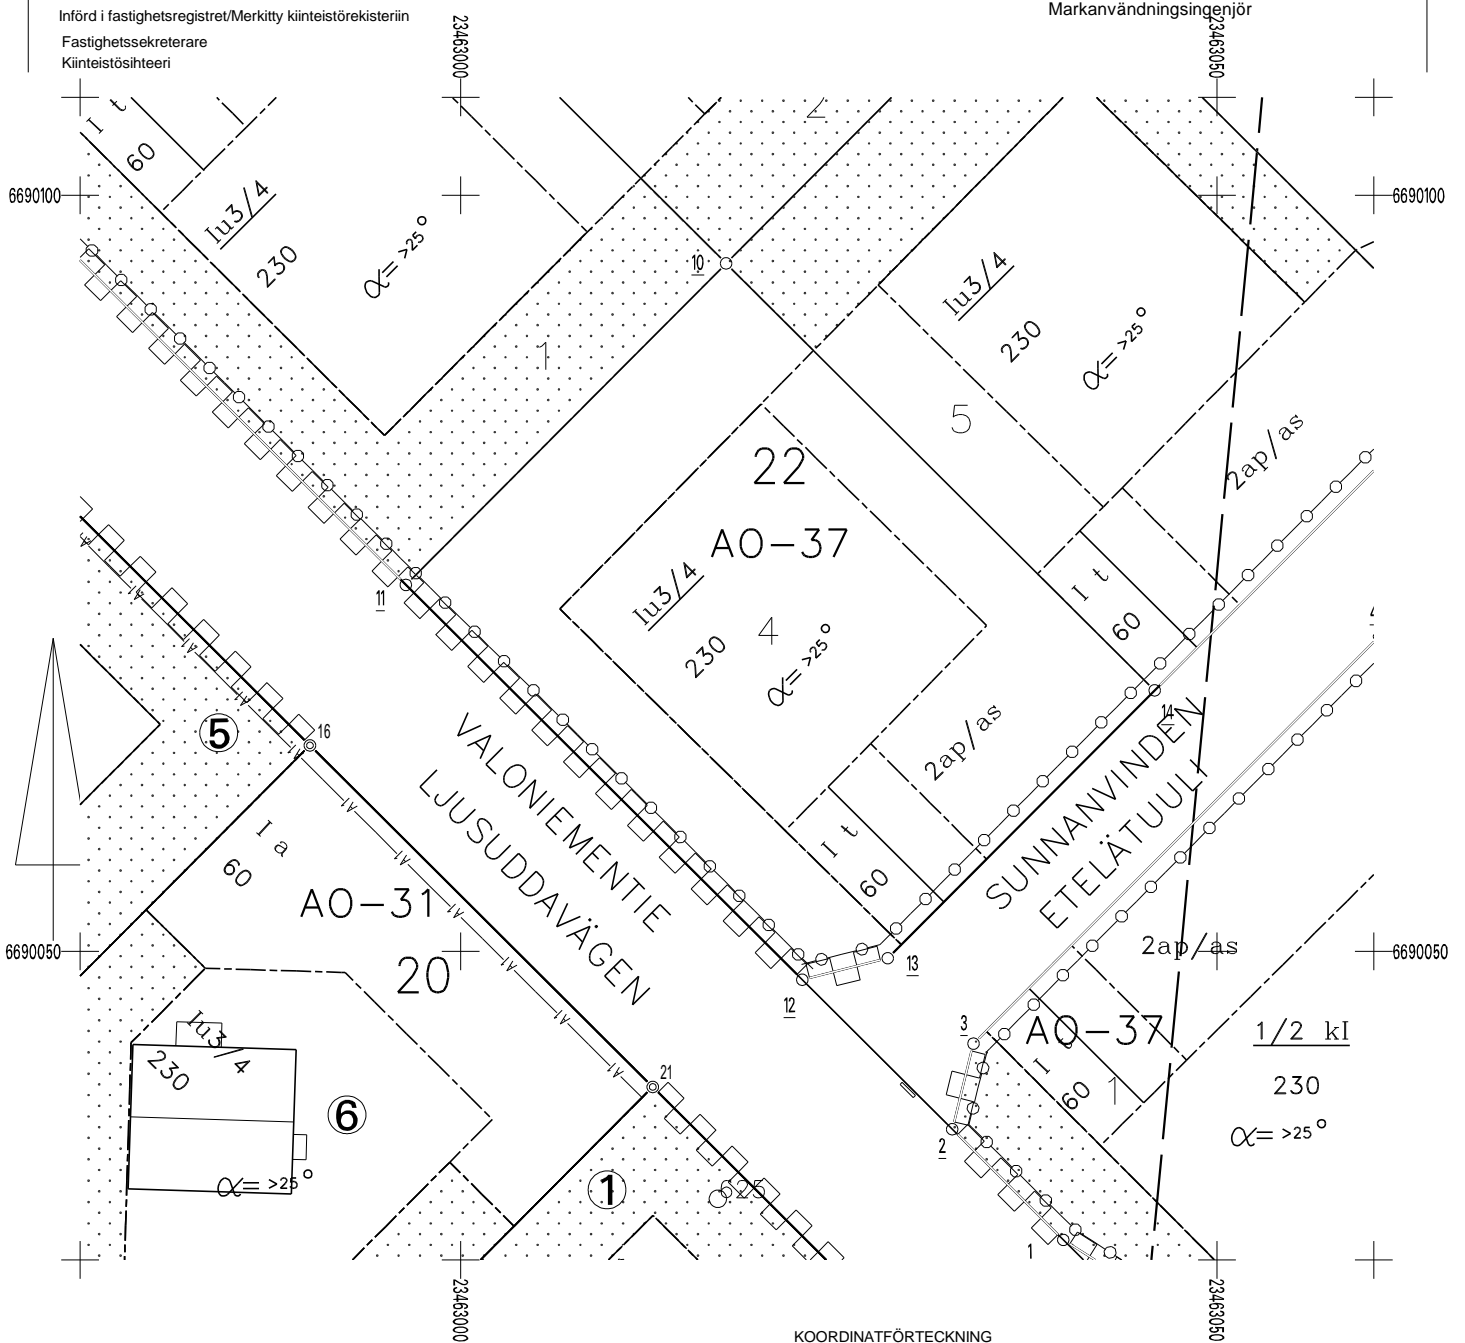

KOORDINATFÖRTECKNING
KOORDINAATTILUETTELO

N:O	Xp	Yi	
10	6690095.488	23463017.540	Rörröse
11	6690074.235	23462996.370	Rörröse
12	6690048.122	23463022.580	Rörröse
13	6690049.545	23463028.230	Rörröse
14	6690067.256	23463045.880	Rörröse