


Gällande detaljplan Voimassa oleva asemakaava 12.11.2013 445 003504		Gällande tomtindelning Voimassa oleva tonttijako 14.05.2014 445 000352301		Stadsdel Kaupunginosa 35 Ljusudda	Kvarter Kortteli 23	Tomt Tontti 2
Kartblad Karttalehti U12_a	Rit. Piirt. TMä	Datum Päivämäärä 30.04.2021	Förrättningsingenjör Toimitusinsinööri Peter Lindgren Markanvändningsingenjör			
Införd i fastighetsregistret/Merkitty kiinteistörekisteriin Lantmäterisekreterare Maanmittaussihteer						

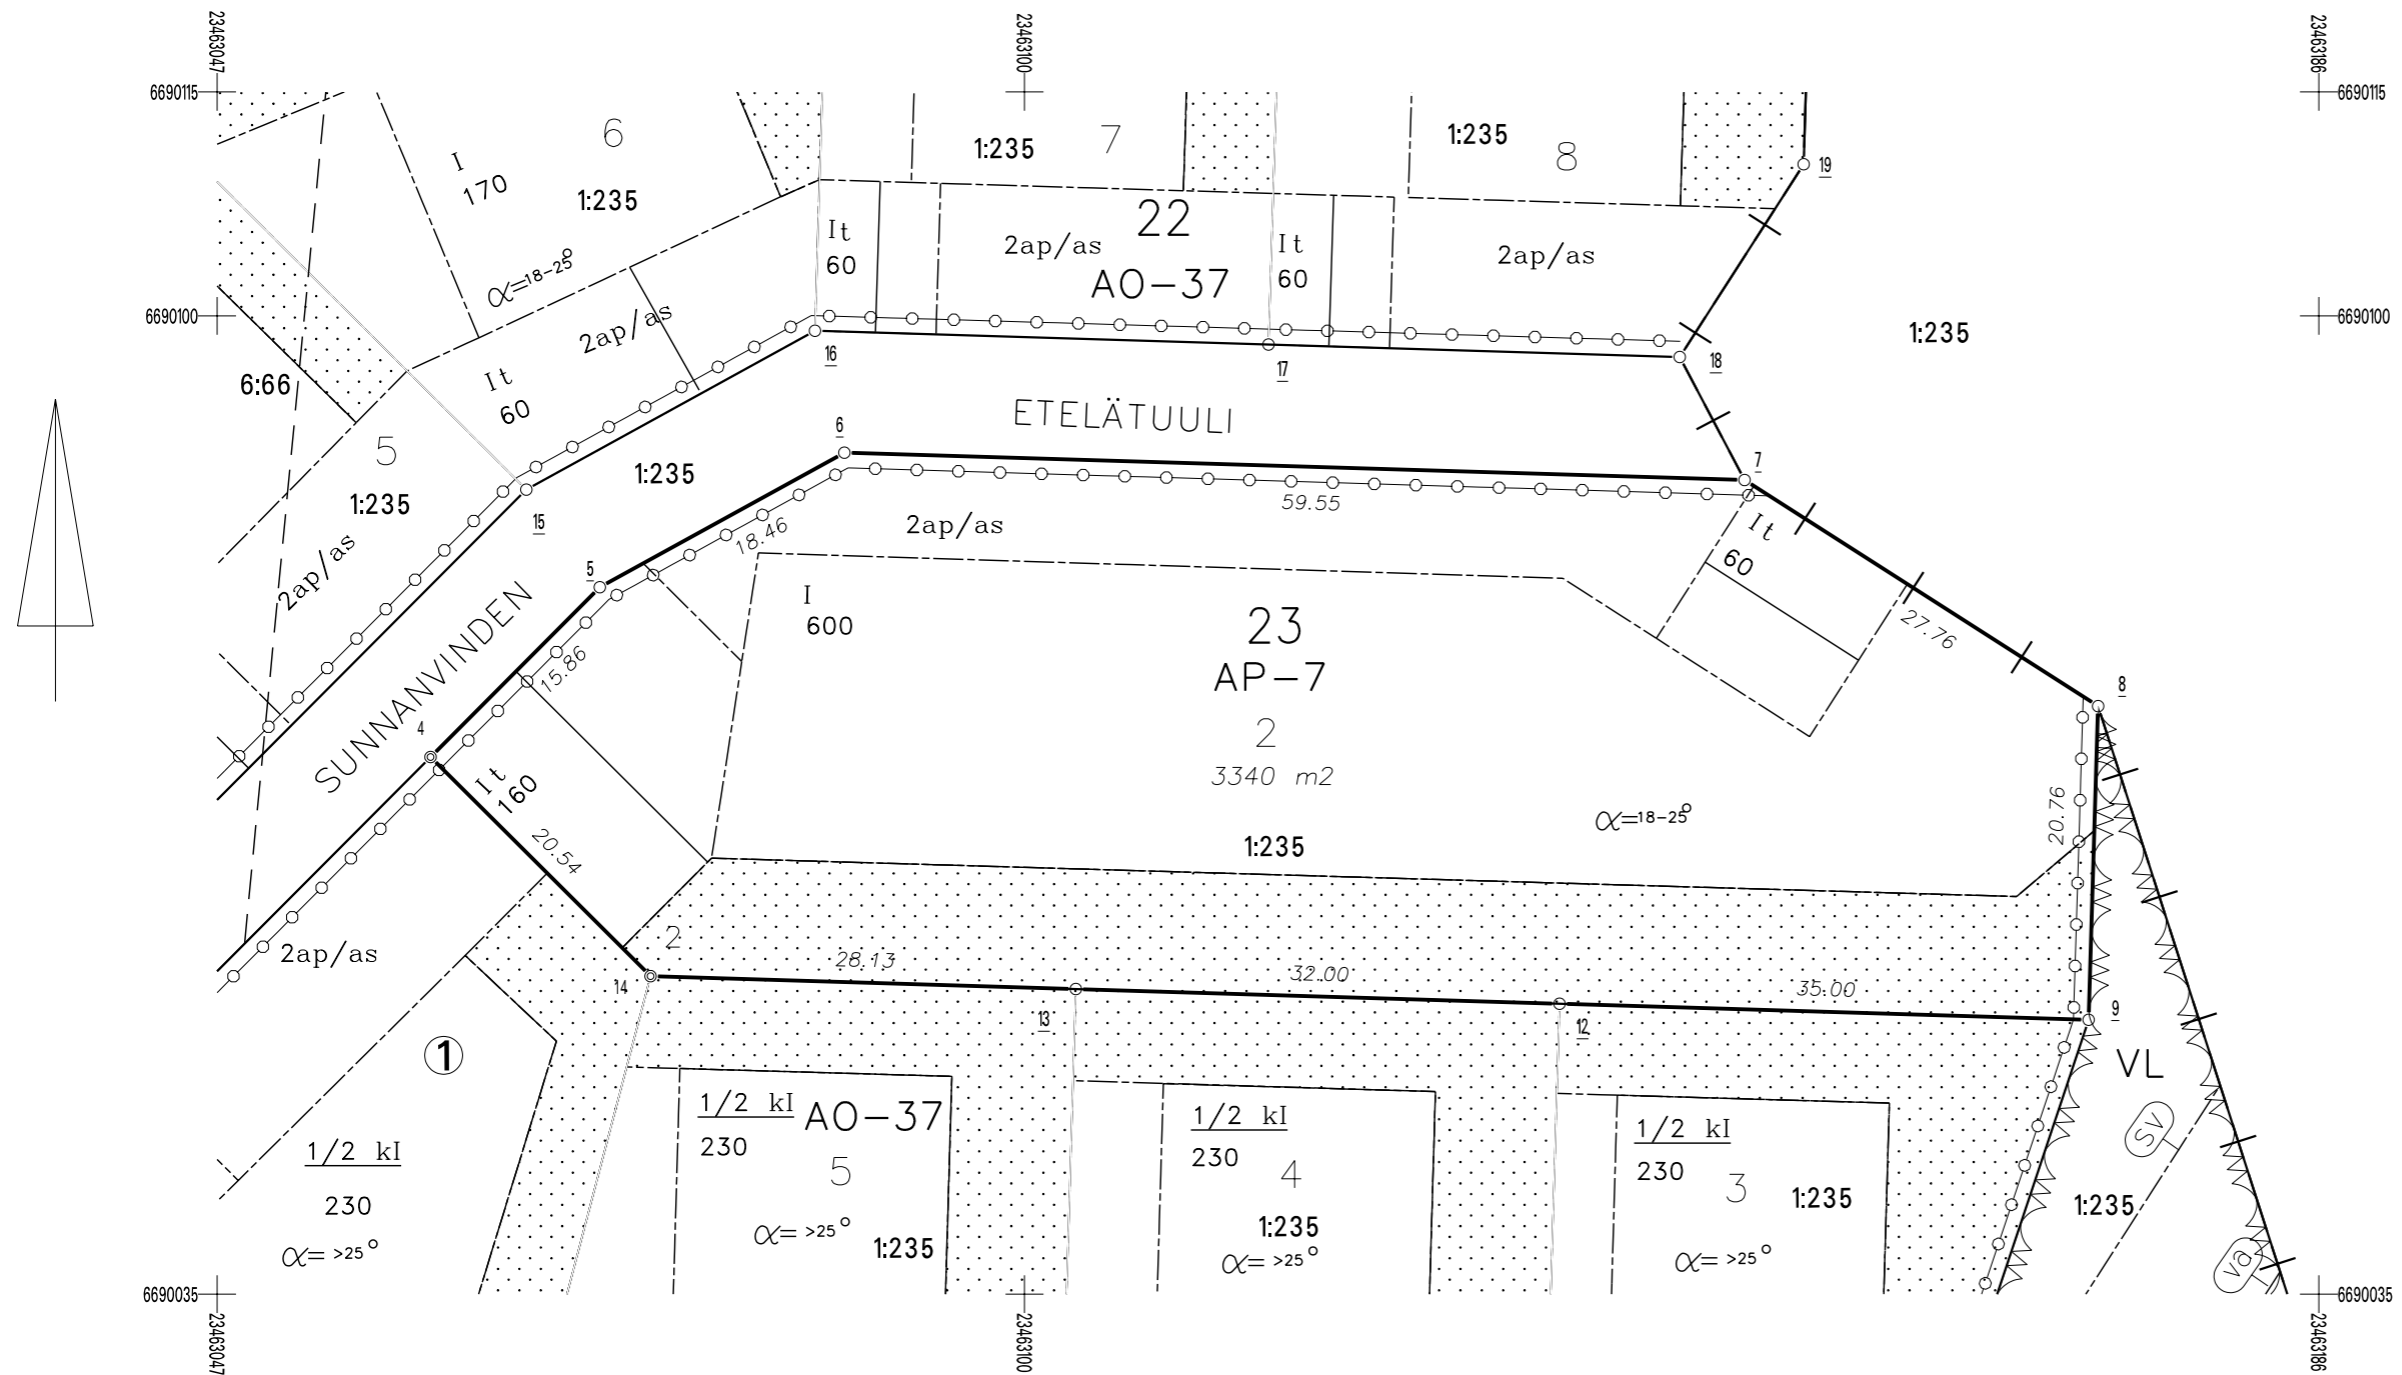

KOORDINATFÖRTECKNING
KOORDINAATTILUETTELO

N:O	Xp	Yi	
4	6690070.820	23463060.725	Rörröse
5	6690082.053	23463071.917	Sticka
6	6690090.953	23463088.088	Sticka
7	6690089.146	23463147.610	Sticka
8	6690074.188	23463170.990	Rörröse
9	6690053.439	23463170.361	Bergsröse
12	6690054.501	23463135.377	Rörröse
13	6690055.472	23463103.392	Rörröse
14	6690056.326	23463075.273	Rörröse
606	6690019.416	23463201.170	Fixpunkt
626	6689994.429	23463092.130	Fixpunkt