


Gällande detaljplan Voimassa oleva asemakaava 27.4.2010 445 000116		Gällande tomtindelning Voimassa oleva tonttijako 3.11.2010 445 000012501		Stadsdel Kaupunginosa 01 Björkhagen	Kvarter Kortteli 25	Tomt Tontti 1
Kartblad Karttalehti S11_d	Rit. Piirt. EV	Datum Päivämäärä 12.12.2012		Förrättningsingenjör Toimitusinsinööri Peter Lindgren		
Införd i fastighetsregistret/Merkitty kiinteistörekisteriin Fastighetssekreterare Kiinteistösihteeri				Mät.n.ingenjör		

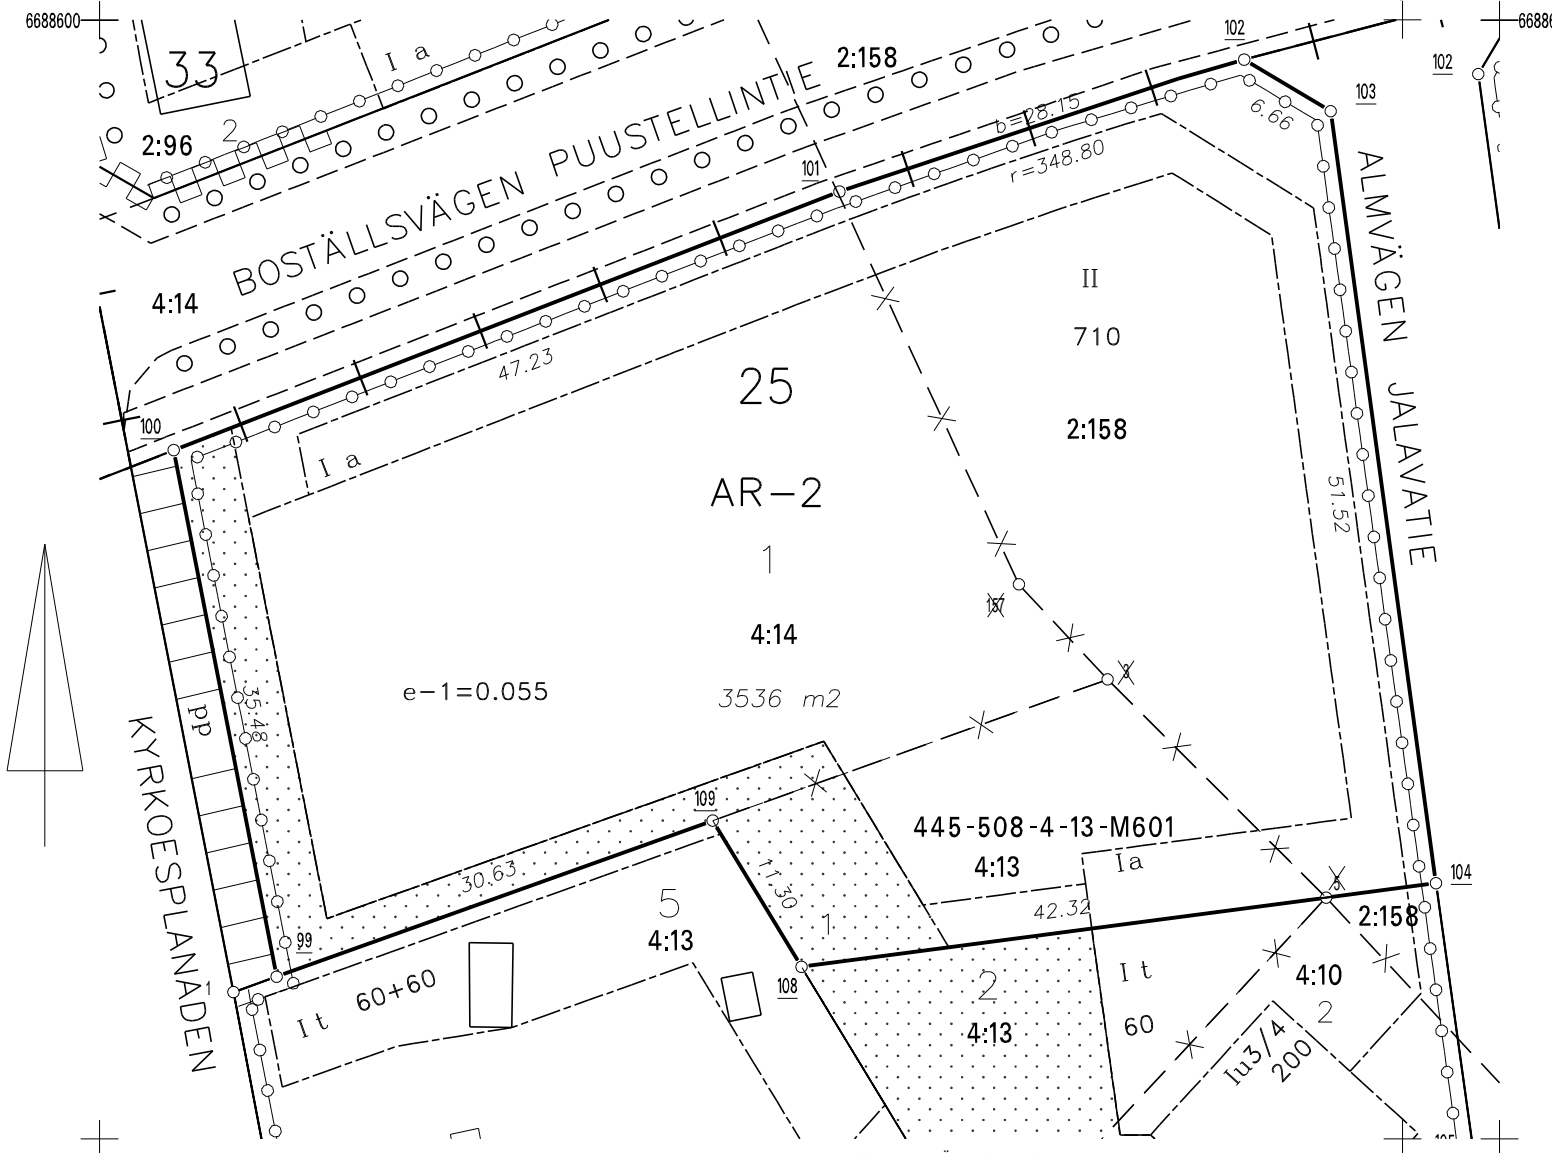

KOORDINATFÖRTECKNING
KOORDINAATTILUETTELO

N:O	Xp	Yi	
3	6688556.420	23461880.502	Upphävs
5	6688541.985	23461894.956	Upphävs
99	6688536.760	23461825.550	Rörröse
100	6688571.581	23461818.749	Rörröse
101	6688588.674	23461862.776	Rörröse
102	6688597.404	23461889.532	Rörröse
103	6688593.991	23461895.256	Rörröse
104	6688542.942	23461902.221	Rörröse
108	6688537.416	23461860.259	Rörröse
109	6688547.079	23461854.393	Rörröse
157	6688562.703	23461874.635	Upphävs
16	6688648.204	23462035.419	Triangelpunkt
8001	6688741.488	23462099.282	Fixpunkt