


Gällande detalplan Voimassa oleva asemakaava 12.09.2023 445 0010202		Gällande tomtindelning Voimassa oleva tonttijako 04.04.2023 445 10227301		Stadsdel Kaupunginosa 102 Klockarbergen	Kvarter Kortteli 273	Tomt Tontti 1
Kartblad Karttalehti	Rit. Piirt. TMä	Datum Päivämäärä 17.10.2023		Förrättningsingenjör Toimitusinsinööri Peter Lindgren Markanvändningsingenjör		
Införd i fastighetsregistret/Merkitty kiinteistörekisteriin Lantmätarsekretärerare Maanmittaussihteerit						

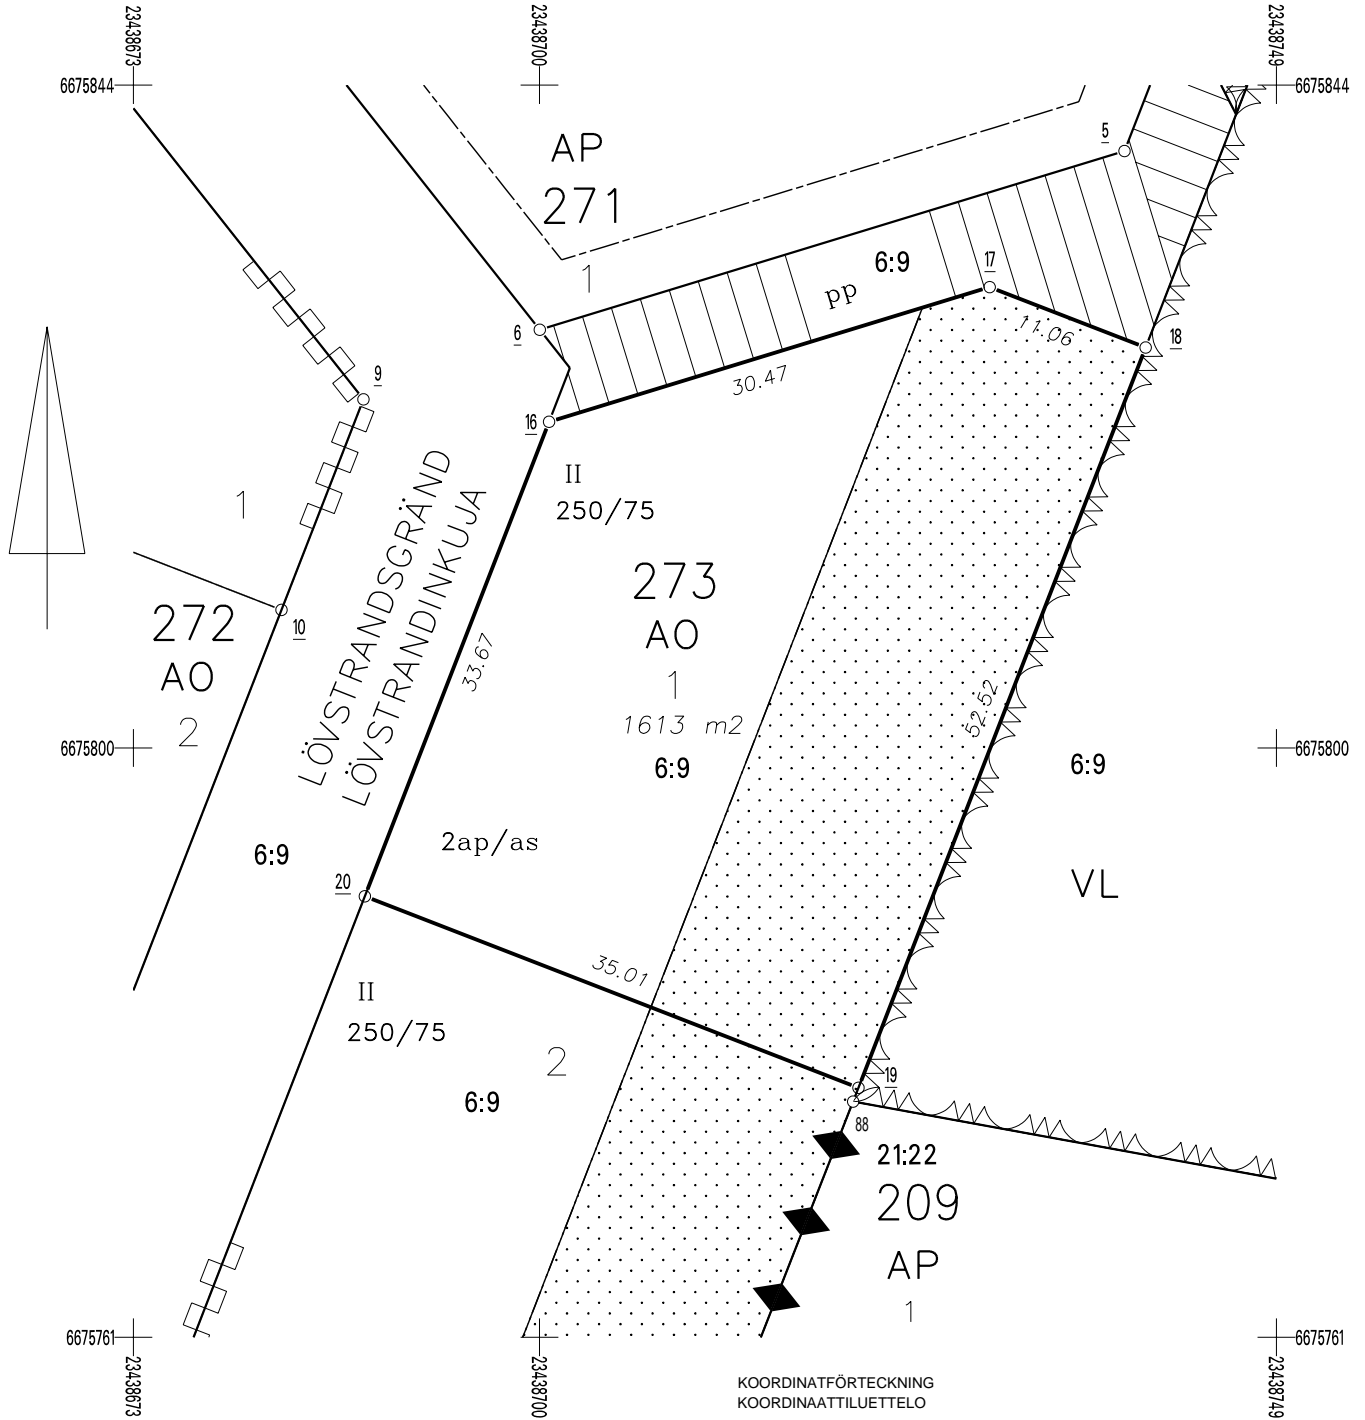

KOORDINATFÖRTECKNING
KOORDINAATTILUETTELO

N:O	Xp	Yi	
16	6675821.575	23438700.633	Sticka
17	6675830.484	23438729.768	Rörröse
18	6675826.485	23438740.080	Rörröse
19	6675777.519	23438721.091	Bergsröse
20	6675790.188	23438688.451	Sticka