
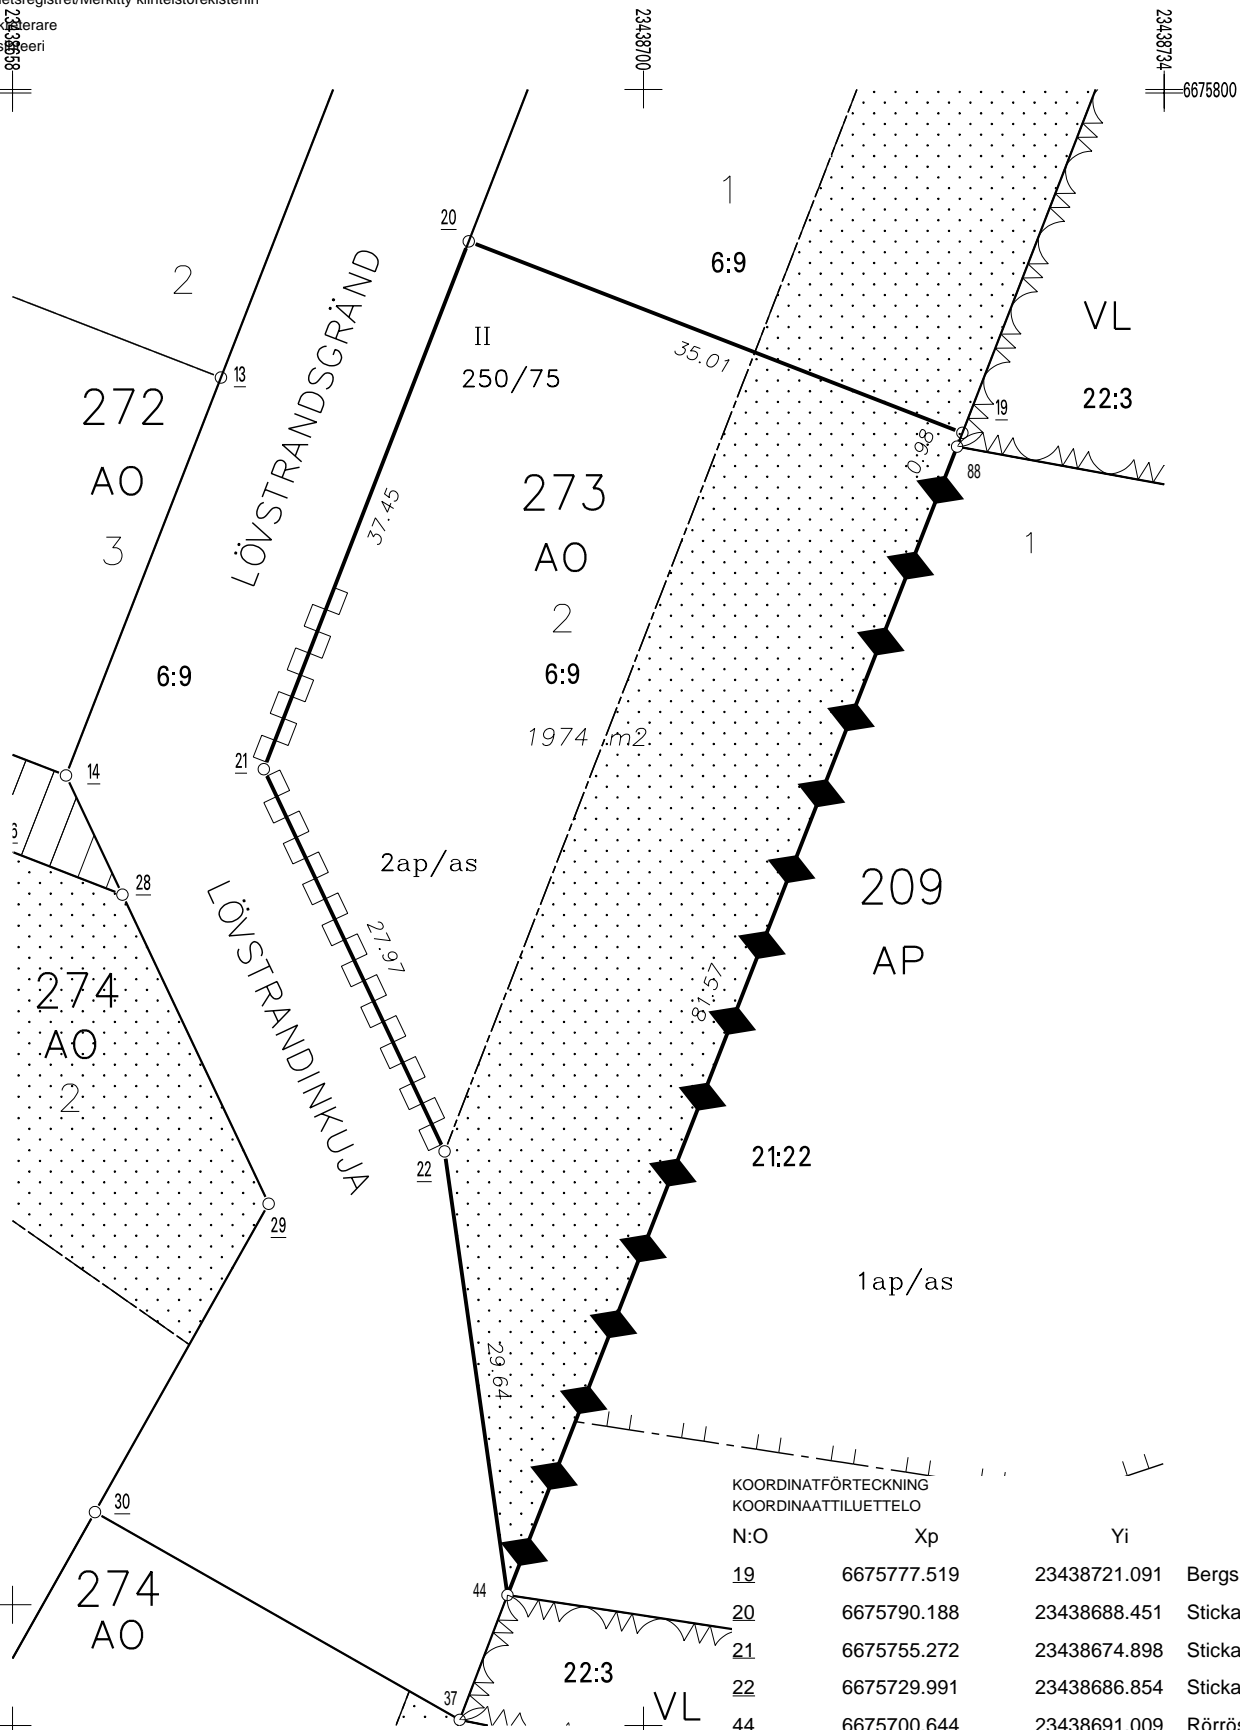


Gällande detaljplan Voimassa oleva asemakaava 12.09.2023 445 0010202		Gällande tomtindelning Voimassa oleva tonttijako 04.04.2023 445 10227301		Stadsdel Kaupunginosa 102 Klockarbergen	Kvarter Kortteli 273	Tomt Tontti 2
Kartblad Karttalehti	Rit. Piirt. TMä	Datum Päivämäärä 17.10.2023		Förrättningsingenjör Toimitusinsinööri Peter Lindgren Markanvändningsingenjör		

Införd i fastighetsregistret/Merkitty kiinteistörekisteriin

Lantmäterisekretärens  
Maanmittauslaitoksen

6675800

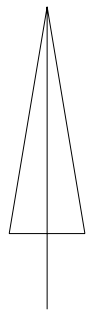

KOORDINATFÖRTECKNING  
KOORDINAATTILUETTELO

N:O	Xp	Yi	
19	6675777.519	23438721.091	Bergsröse
20	6675790.188	23438688.451	Sticka
21	6675755.272	23438674.898	Sticka
22	6675729.991	23438686.854	Sticka
44	6675700.644	23438691.009	Rörröse
88	6675776.608	23438720.738	Bergsröse

Vi har övergått till EUREF-planet/koordinatsystem fr.o.m. 20.9.2010. Detta kan förorsaka förändringar i arealen.

Olemme siirtyneet EUREF-tilaan/koordinaattijärjestelmään 20.9.2010 alkaen. Tämä voi aiheuttaa pinta-alamuutoksia.