


Gällande detalplan Voimassa oleva asemakaava 20.06.1984 573 001503		Gällande tomtindelning Voimassa oleva tonttijako 25.07.1988 573 000150502		Stadsdel Kaupunginosa 15 Skräbboäle	Kvarter Kortteli 5	Tomt Tontti 17
Kartblad Karttalehti A 4 15	Rit. Piirt. JC	Datum Päivämäärä 06.10.2025		Förrättningsingenjör Toimitusinsinööri Peter Lindgren Markanvändningsingenjör		

Införd i fastighetsregistret/Merkitty kiinteistörekisteriin

23460105
Lantmätare/sekreterare
Maanmittausihteri

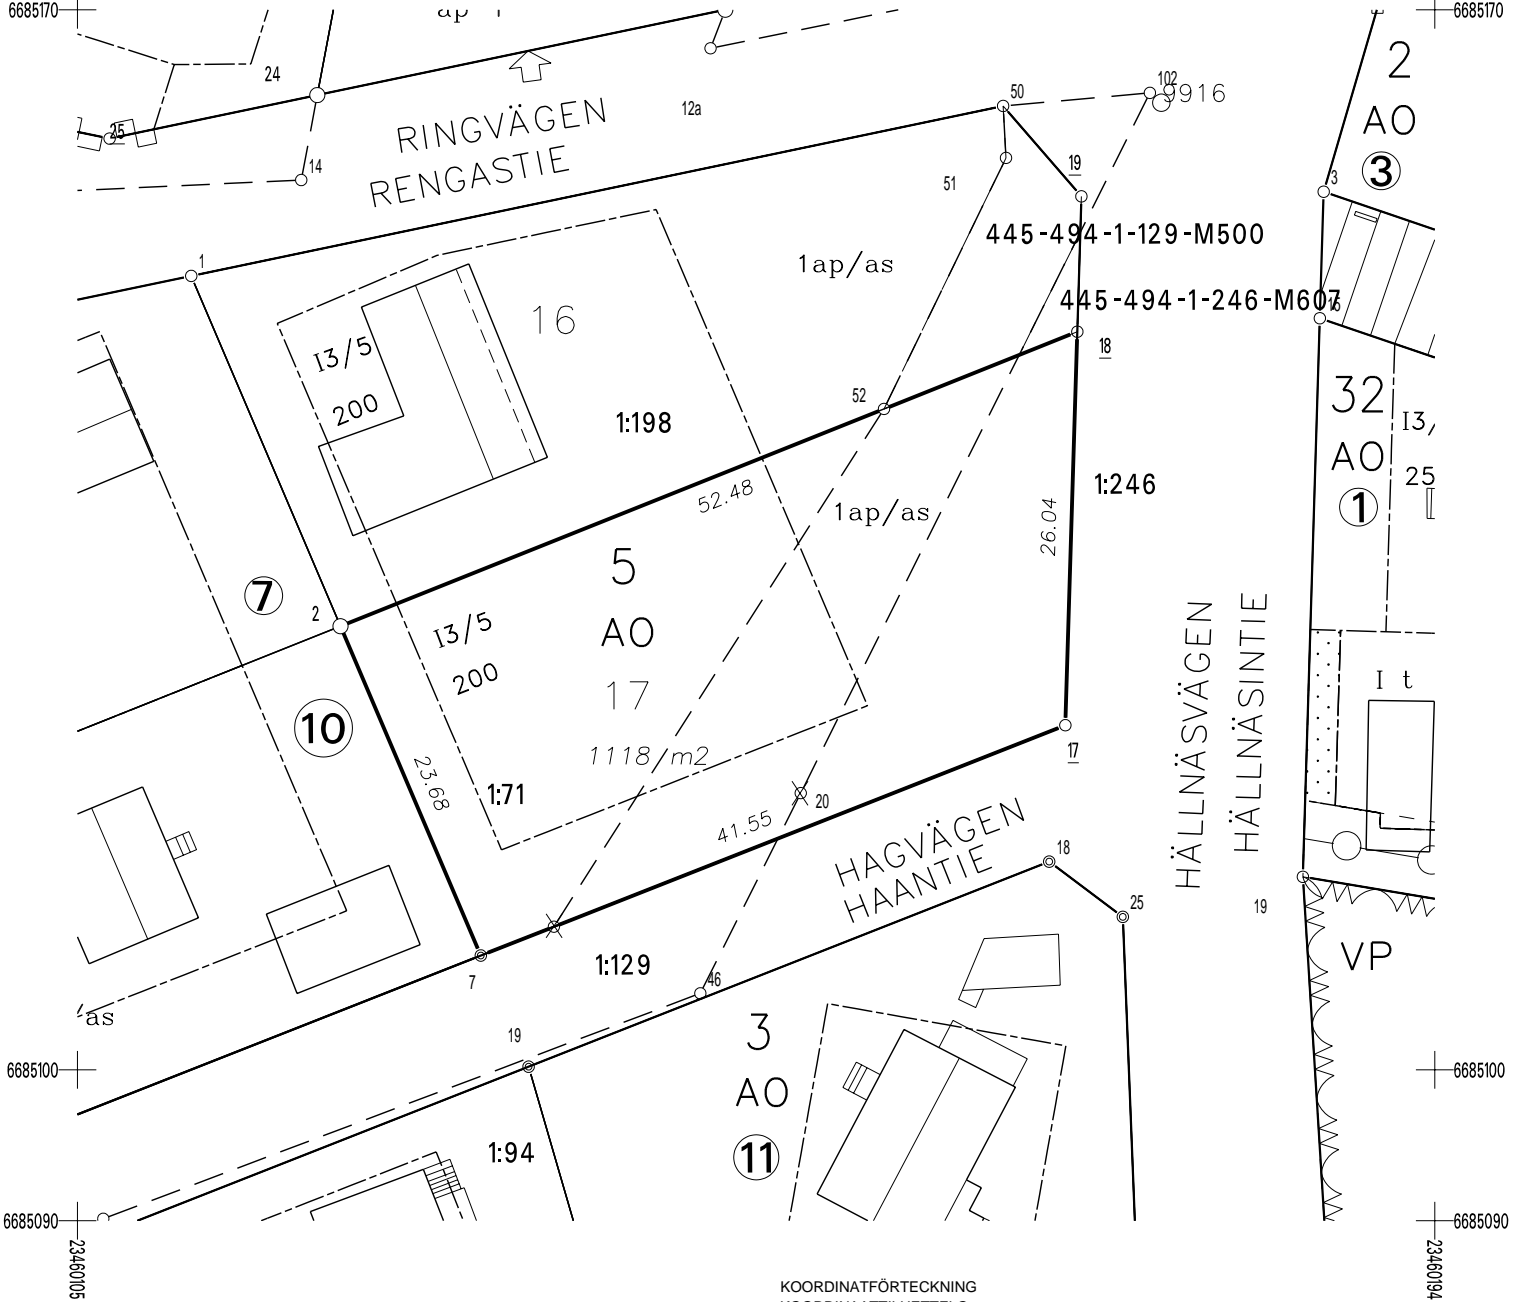

KOORDINATFÖRTECKNING
KOORDINAATTILUETTELO

N:O	Xp	Yi	
	6685109.466	23460136.041	Stenröse , Upphävs
2	6685129.345	23460121.928	Betongröse
7	6685107.561	23460131.206	Rörröse
17	6685122.792	23460169.859	Spray märke
18	6685148.825	23460170.650	Rörröse
52	6685143.714	23460157.867	Stenröse
9916	6685163.971	23460176.204	Fixpunkt
9917	6685160.840	23460063.684	Fixpunkt
20	6685118.302	23460152.362	Upphävs