


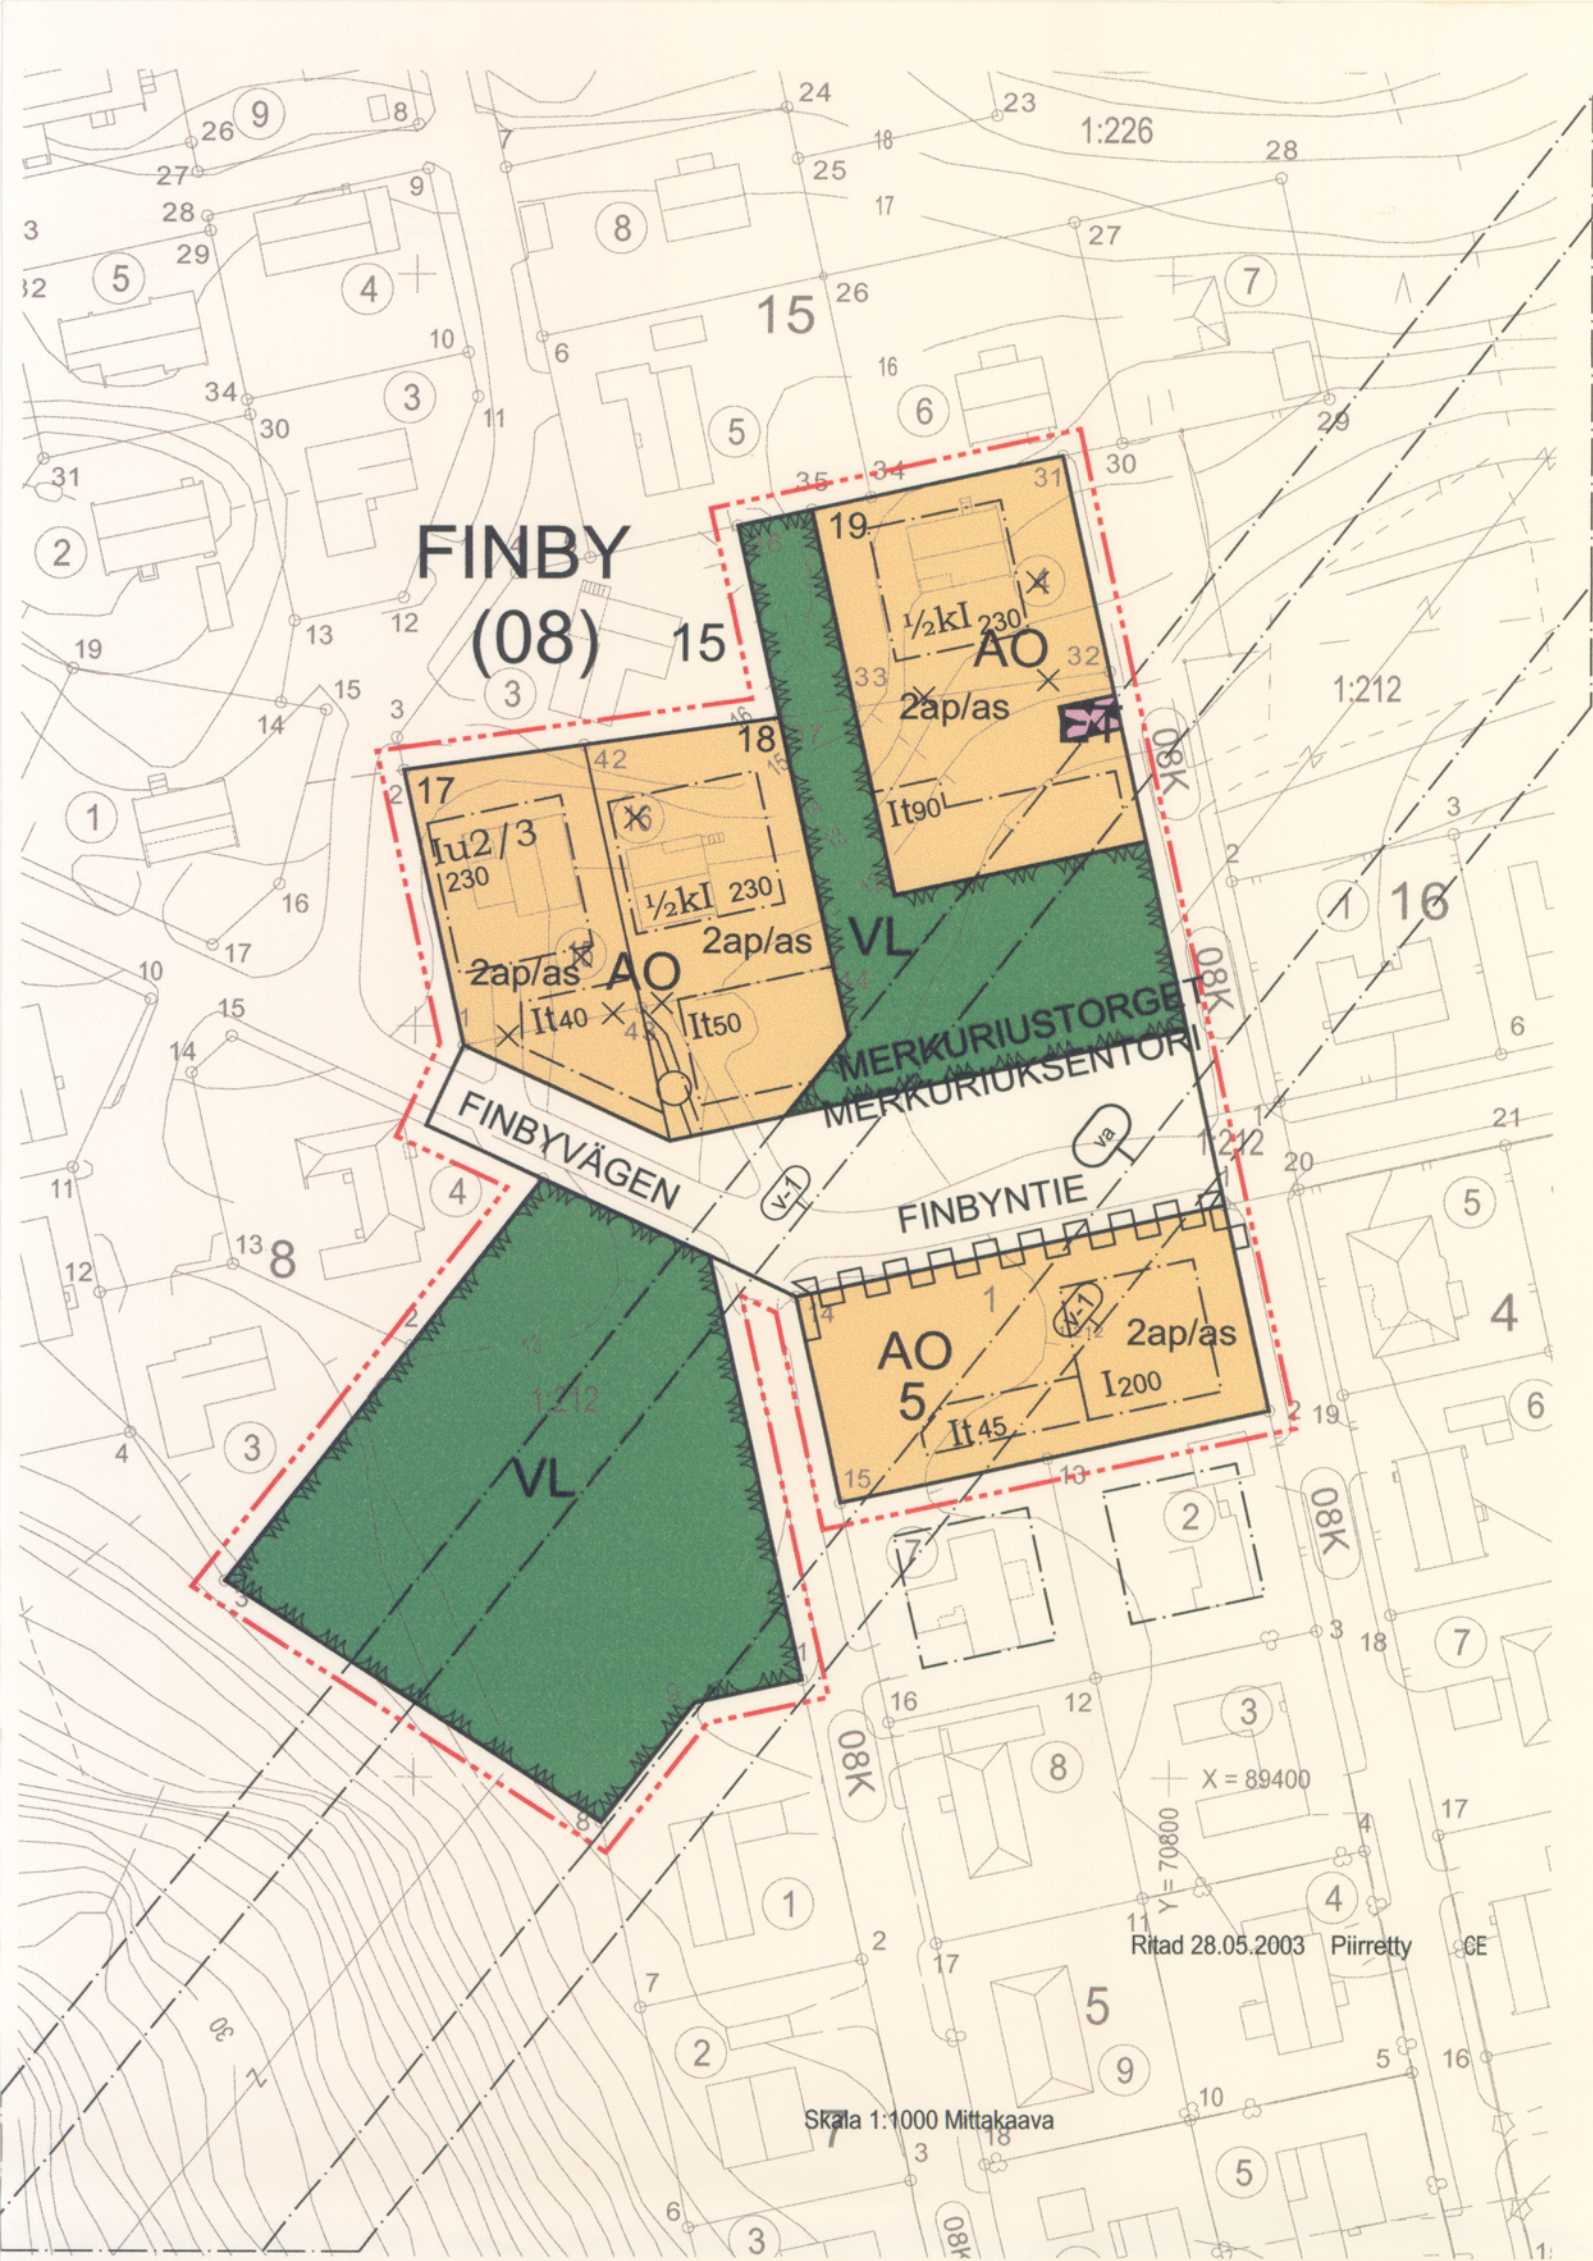

## PARGAS STAD

## PARAISTEN KAUPUNKI

FINBY (08)

FINBY (08)

SP0817

### Detaljplanändring

Stadsdel: Finby (08)  
Kvarter: 5 15  
Tomter: 1 4, 15, 16  
delar av invidliggande gatu- och rekreationsområden

Genom DETALJPLANEÄNDRINGEN bildas:

Stadsdel: Finby  
Kvarter: 5 15  
Tomter: 1 17, 18 och 19  
delar av gatu- och rekrea- tionsområden

### Asemakaavamuutos

Kaupunginosa: Finby (08)  
Kortteli: 5 15  
Tontit: 1 4, 15 ja 16  
osa viereisistä katu- ja virkistysalueista

ASEMAKAAVAMUUTOKSEN kautta muodostuu:

Kaupunginosa: Finby (08)  
Kortteli: 5 15  
Tontit: 1 17, 18 ja 19  
osa katu- ja virkistys- alueista

008\_12002004/1

ASEMAKAAVAMERKINNÄT JA MÄÄRÄYKSET:

---

Linje 3 m utanför planområdets gräns.  
3m kaava-alueen rajan ulkopuolella oleva viiva.

---

Kvarters-, kvartersdels- och områdesgräns.  
Korttelin, korttelinosan ja alueen raja.

---

Gräns för delområde.  
Osa-alueen raja.

---

Riktgivande tomt-/byggnadsplatsgräns.  
Ohjeellinen tontin/rakennuspaikan raja.

(08)

FINB

5

18

FINBYVÄG

230

I

½kI

Iu2/3

---

t

---

---

---

---

2ap/as

va

v-1

xxxxxx

AO

VL

ET

Namn på gata, väg, öppen plats, torg, park eller annat allmänt område.  
Kadun, katuaukion, rakennuskaavatie, torin tai puiston nimi.

Byggnadsrätt i kvadratmeter våningsyta.  
Rakennusoikeus kerrosneliömetreinä.

Romersk siffra anger största tillåtna antalet våningar i byggnaderna, i byggnaden eller en del därav.  
Roomalainen numero osoittaa rakennusten, rakennuksen tai sen osan suurimman sallitun kerrosluvun.

Ett bråkital framför en romersk siffra anger hur stor del av arealen i byggnadens största våning man får använda i källarvåningen för utrymme som inräknas i våningsytan.  
Murtoluku roomalaisen numeron edessä osoittaa, kuinka suuren osan rakennuksen suurimman kerroksen alasta saa kaavassa lukumäärältään mainittujen kerrosten alapuolella olevasta tilasta kerrosluvun estämättä käyttää kerrosalaan laskettavaksi tilaksi.

Ett bråkital efter en romersk siffra anger hur stor del av arealen i byggnadens största våning man får använda i vindsplanet för utrymme som inräknas i våningsytan.  
Murtoluku roomalaisen numeron jäljessä osoittaa, kuinka suuren osan rakennuksen suurimman kerroksen alasta saa kaavassa lukumäärältään mainittujen kerrosten yläpuolella olevasta tilasta kerrosluvun estämättä käyttää kerrosalaan laskettavaksi tilaksi.

Byggnadsyta.  
Rakennusala.

Byggnadsyta där ekonomibyggnad får placeras.  
Rakennusala, jolle saa sijoittaa talousrakennuksen.

Gata.  
Katu.

För ledning reserverad del av område.  
Johtoa varten varattu alueen osa.

Del av gatuområdes gräns där in- och utfart är förbjuden.  
Katualueen rajan osa, jonka kohdalta ei saa järjestää ajoneuvoliittymää.

Beteckningen anger hur många bilplatser som skall anläggas per bostad.  
Merkintä osoittaa, kuinka monta autopaikkaa asuntoa kohti on rakennettava.

Faroområde.  
Vaara-alue.

Gräns för faro-område.  
Området utgör sido-område för högspänningsledning.  
Vaara-alueen raja.  
Alue on voimasiirtoalueen suoja-alue.

Kryss på beteckningen anger att beteckningen slopas.  
Risti merkinnän päällä osoittaa merkinnän poistamista.

Kvartersområde för fristående småhus.  
Erillispientalojen korttelialue.

Område för närrekreation.  
Lähevirkistysalue.

Område för byggnader och anläggningar för samhällsteknisk försörjning.  
Yhdyskuntateknistä huoltaa palvelevien rakennusten ja laitojen alue.

På det här detaljplaneområdet bör en skild tomtindelning uppgöras.  
Tämän asemakaavan alueella on laadittava erillinen tonttijako.

Denna karta fyller föreskrifterna i förordningen 1284/99  
Pohjakartta täyttää asetuksen 1284/99 vaatimukset

Stadsgeodet

Kaupungingeodeetti

Susanna Lönnberg

Stadsarkitekt

Kaupunginarkkitehti

Marjatta Laineen

Pargas den 28 maj 2003

Parainen 28 toukokuuta 2003

PARGAS STADS ARKITEKTKONTOR

PARAISTEN KAUPUNGIN ARKKITEHTIKONTTORI

Pargas stad, Arkitektkontoret / Paraisten kaupunki, Arkkitehtikonttori

| Stadsdel/Kaupunginosa                           | Plankod/ Kaavakoodi                  | Nr./ Nro.        |
|-------------------------------------------------|--------------------------------------|------------------|
| Finby (08) stadsdel                             | 57312002004                          |                  |
| Planform/Kaavamuoto                             |                                      |                  |
| Detaljplanändring                               |                                      |                  |
| §62, §30                                        | Stadsstyrelsen/ Kaupunginhallitus    |                  |
| 31.01.2002 brev till intressenter               | 09.09.2003, §286                     |                  |
| Miljönämnden 1/ Ympäristölautakunta 1           | Stadsfullmäktige/ Kaupunginvaltuusto |                  |
| 11.06.2003, §177                                | 14.10.2003, §87                      |                  |
| Offentligt till påseende/ Julkisesti nähtävillä | Godkänd/ Hyväksytty                  |                  |
| 19.06-21.07.2003                                | 14.10.2003                           |                  |
| Miljönämnden 2/ Ympäristölautakunta 2           | Vunnit laga kraft/ Saanut lainvoiman |                  |
| Version/ Versio                                 | Ritad/ Piirretty                     | Ritare/ Piirtäjä |
| 12002004/1                                      | 28.05.2003                           | CE               |

Denna detaljplaneenkarta med förklaringar överensstämmer med den av stadsfullmäktige i Pargas 14/10 2003 godkända detaljplaneändringen; bestyrker

Stadssekreterare på tjänstens vägnar  
Göran Pelttonen

PARGAS STAD  
Detaljplanändring

Finby (08) stadsdel  
Plankod: 57312002004  
Skala 1:1000