



JULKISIVU ETELÄÄN


- 1 KONESAUMATTU SINKITYY PELTI MUSTA
- 2 VAAKAPANEELI VÄRISÄVY S 3020-Y60R

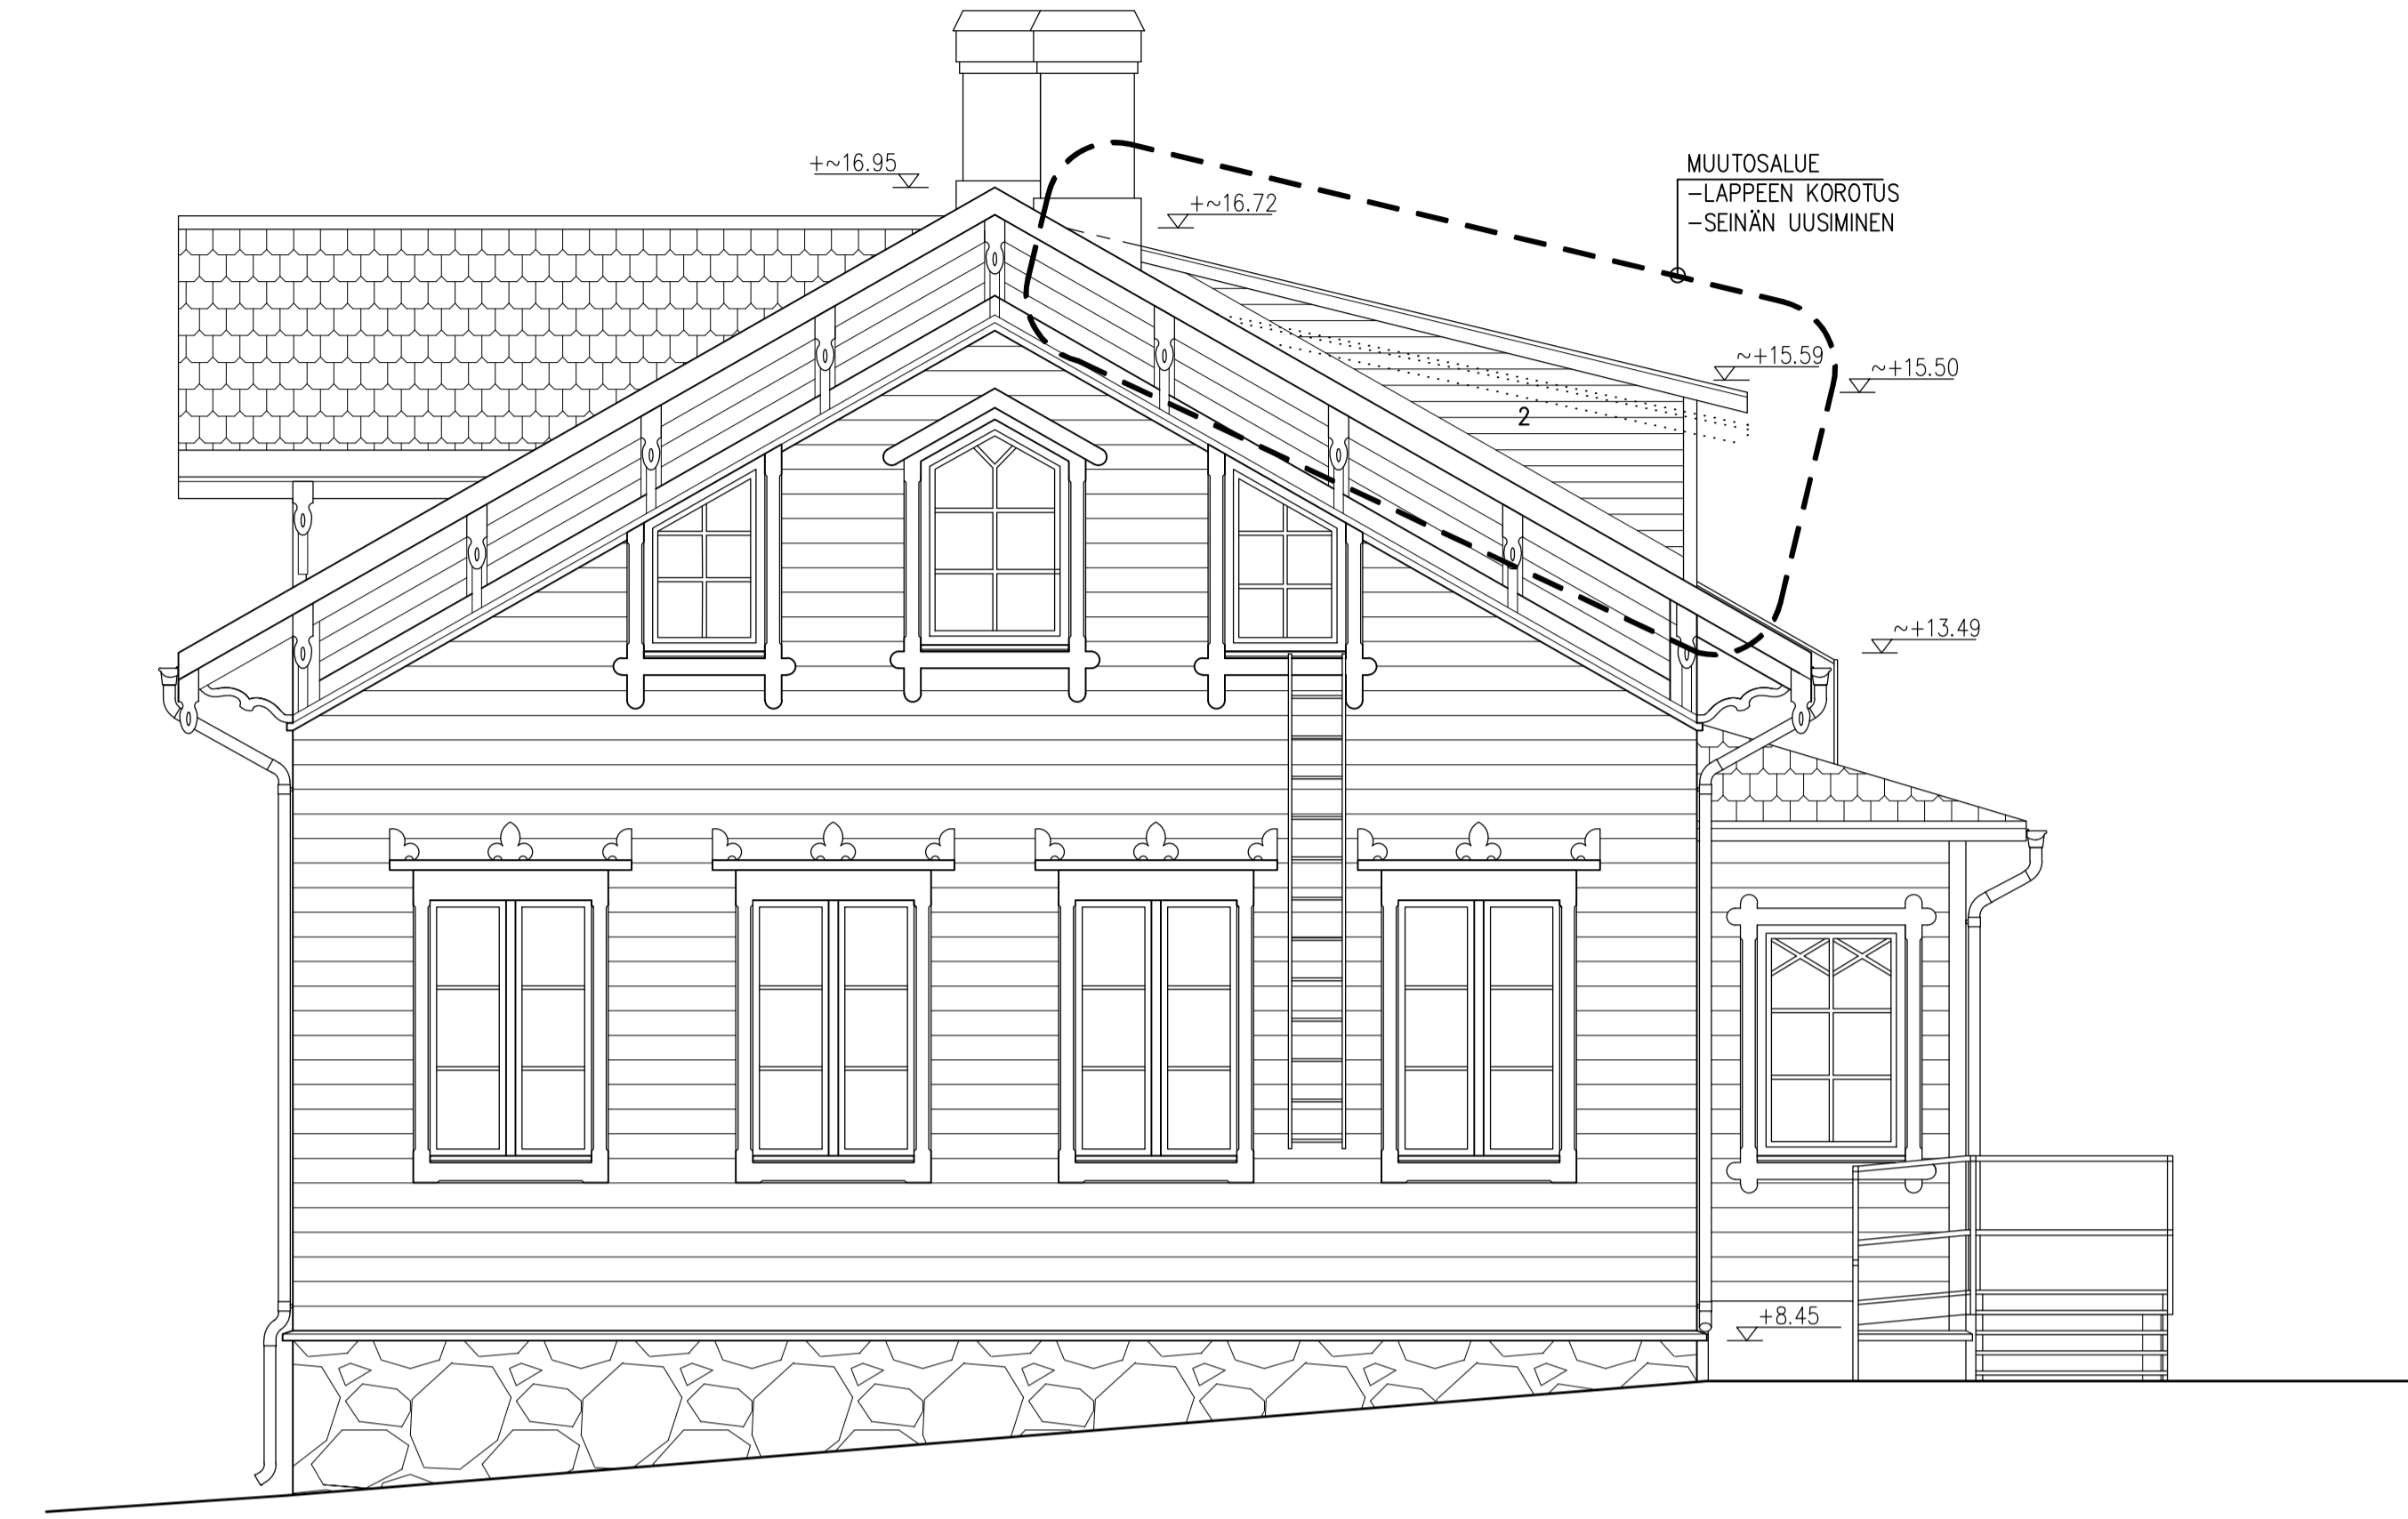

JULKISIVU ITÄÄN

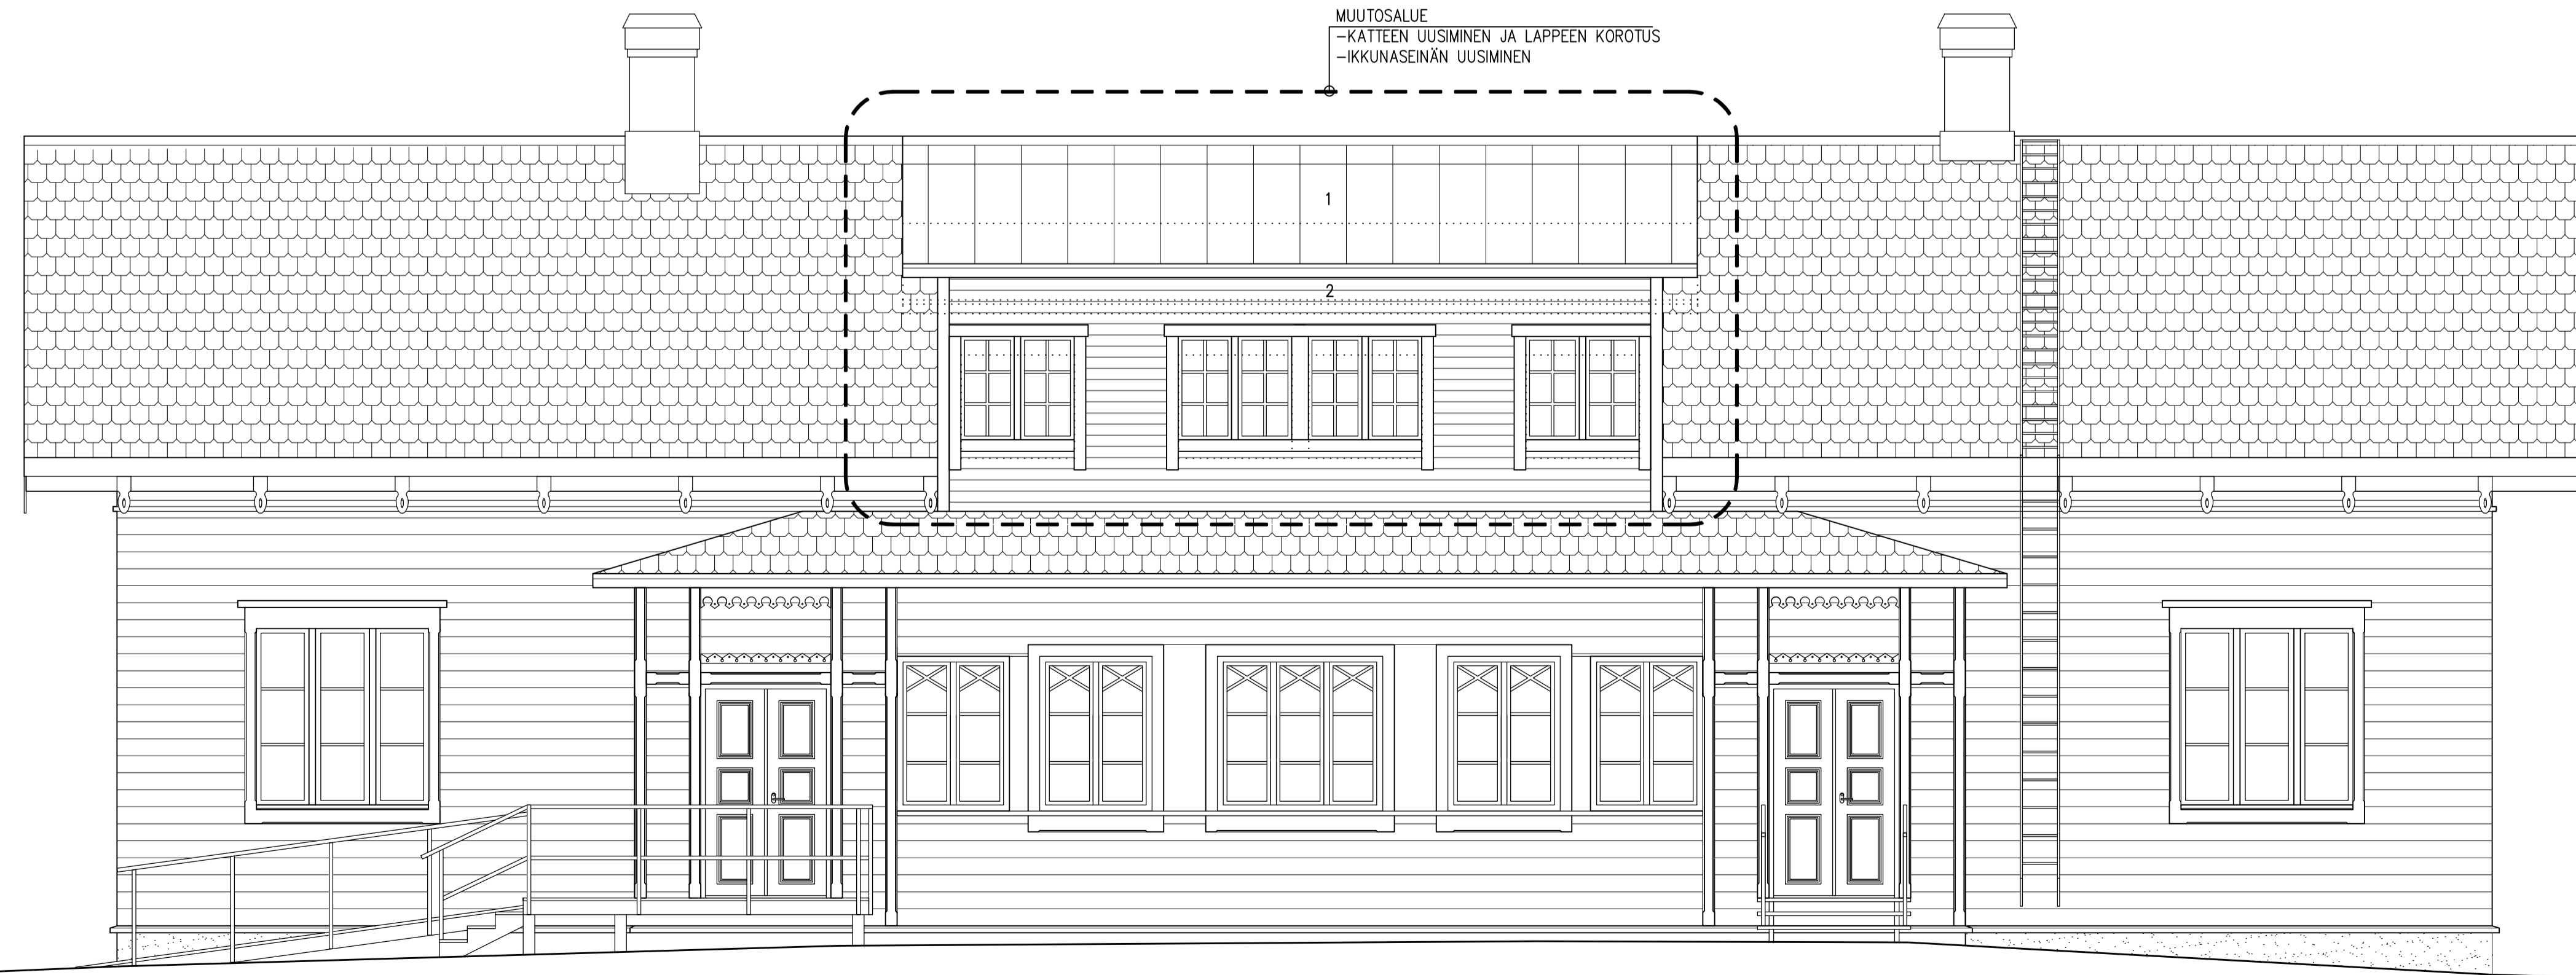

JULKISIVU POHJOISEEN

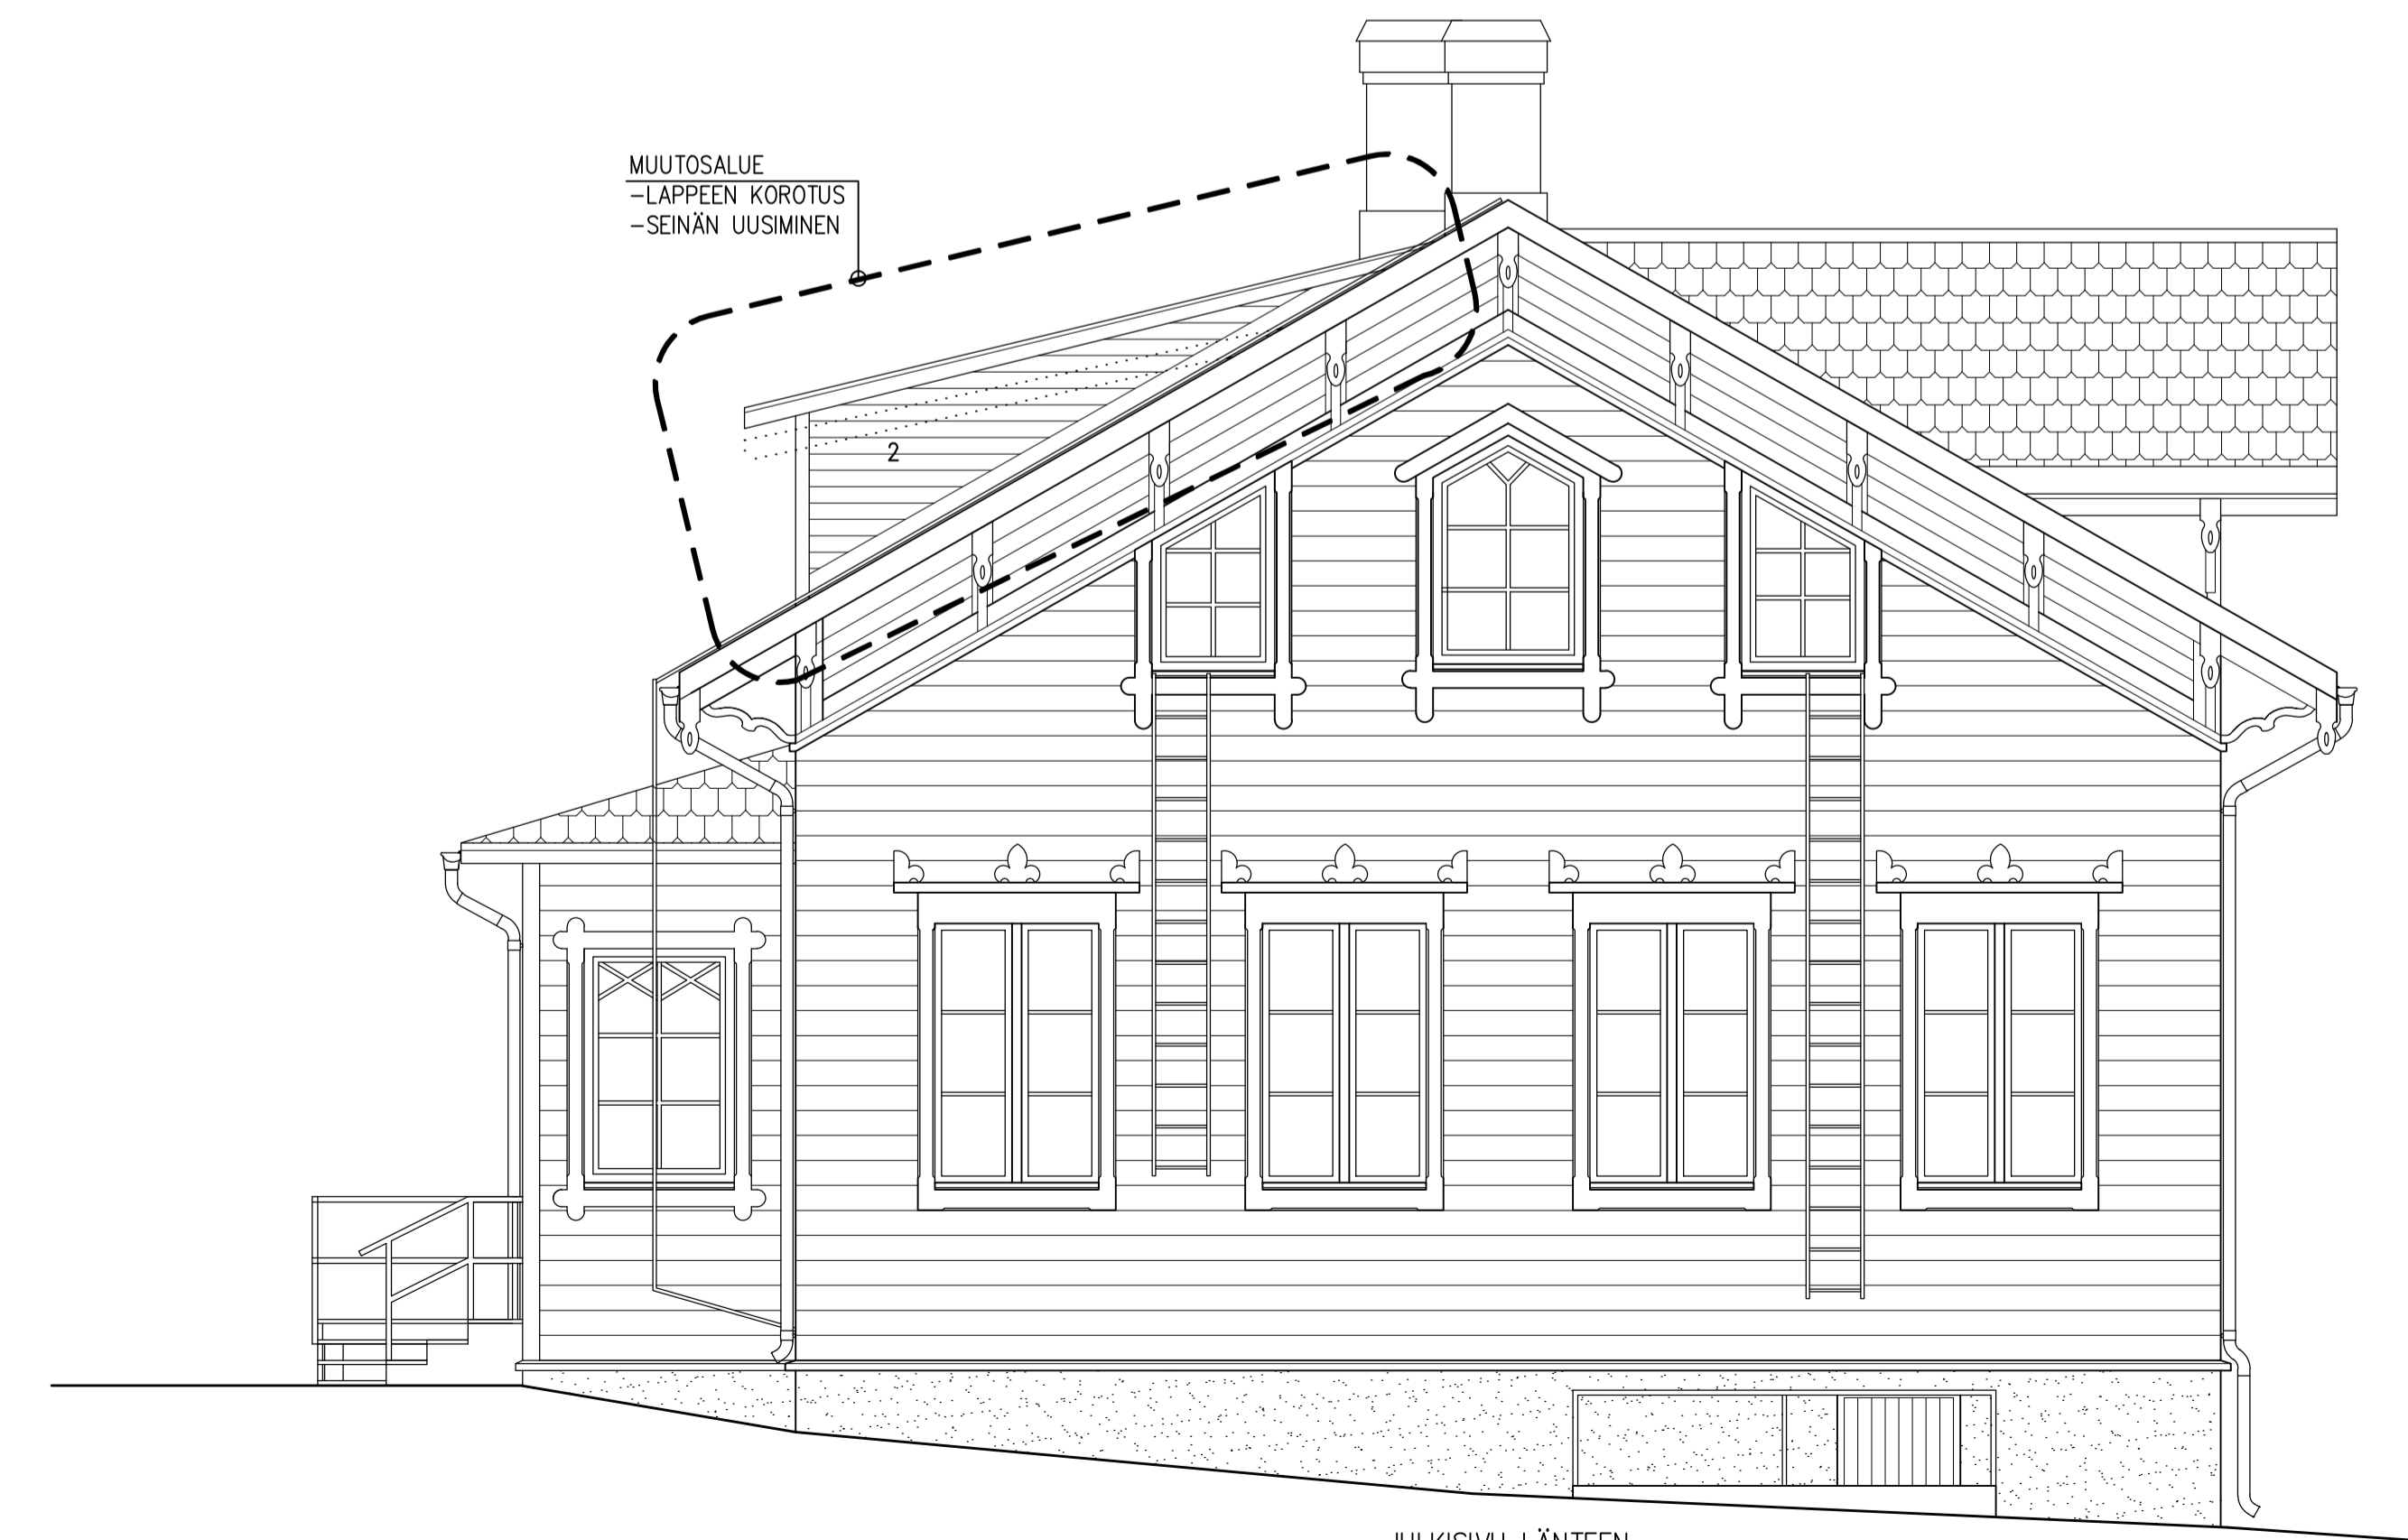

JULKISIVU LÄNTIEN

KAUPUNKI/KYLÄ	KORTTELI/TILA	TONTTI/RN:o	VIIRIKKÄNKORTTI	JUOKS. NUMERO
PARAISTEN KAUPUNKI	20	7:4		
MUUTOS	RATU	PÄÄPIIRUSTUS	MK	
PARAISTEN KAUPUNKI		JULKISIVUT	1:50	
FREDRIKANAUKIO 1, PARAINEN				
PVM: 21.02.2017	PIRST. SUUNN. K.V. RAIMO KESKITALO	SUUNN.	TYÖN No	PIR.No
RAKENNUSINSINÖRITOIMISTO TOIVONEN & KESKITALO OY				
LÄNSIRANTA 8 A 10, 24100 SALO, Puh 02-7332710	ARK 2877	2		