

PARGAS STAD

LJUSUDDA (35) STADSDEL

Detaljplan

Stadsdel: Ljusudda (35)
Kvarter: 24-30 och en del av kv. 9
Tomt: 4 (kv.9), 1-4 (kv.24), 1(kv.25), 1-5 (kv.26), 1-15 (kv.27), 1-3 (kv.28)
Övriga områden: en del av Ljusuddavägens gatuumråde, Ljusuddastigen, Ljusudda Slamslügen, Mossberget, Västanvindens, båthamn samt rekreativområden.

PARAISTEN KAUPUNKI

VALONIEMEN (35) KAUPUNGINOSA

Asemakaava

Kaupunginosa: Valoniemi (35)
Korttelit: 24-30 ja osa korttelista 9
Tomit: 4 (kv.9), 1-4 (kv.24), 1(kv.25), 1-5 (kv.26), 1-15 (kv.27), 1-3 (kv.28)
Muu alueet: Osa Valoniemien katualueesta, Valoniemenpuiko, Valoniemen Rantapuiko, Sammikkalio, Länsituli, venesatama sekä viikkysatama.

ASEMAKAAVAMERKINNÄT JA MÄÄRÄYKSET.
DETALJPLANEETÖKINNÖIDEN JA BESTÄMMELSER.

AP/s-3

Kvartersområde för småhus där miljön, vägnätet och terrängens karaktär bevaras. Vid nybyggnad och vid renovering av gamla byggnader bör det speciellt fästas uppmärksamhet vid att byggnadernas placering, form, storlek och fasadbehandling följer områdets traditionella byggnadsstil och färgsättning.

AO-38

Kvartersområde för fristående småhus. Det får uppläras en bostad per tomt. Inåt bostadsbyggnadens huvudbyggnadskepp uppförs i en våning, får byggnadens byggnadsyta vara högst 100 m2.

AO/s-7

Kvartersområde för fristående småhus. Nuvärande byggnadsbeståndet bör bevaras. Vid om-, till- och nybyggnad bör åtgärderna anpassas till den omgivande traditionella miljön.

VP

Park, Puisto.

VL

Område för närrökreation. Lähivirkistysalue.

LVA

Privat båthamnsområde för bostadskvarter. Siffran inom parentes anger de tomter/kvarter, vilka blåplåster får placeras på området.

ET

Område för byggnader och anläggningar för samhällets teknisk försörjning. Yrityskustatistikiska huoltosa palvelualue.

Linje 3 m utanför planområdets gränns. 3 m kaava-alueen rajan ulkopuolella oleva viiva.

Stadsdels- eller kommunalgräns. Kaupungin- tai kunnanosan raja.

Kvarters-, kvartersdels- och områdesgräns. Korttelin, korttelinosan ja alueen raja.

Gräns för delområde. Osa-alueen raja.

Riktgivande tomt-/byggnadsplatsgräns. Ohjeellinen toimitus/rakennuspaikan raja.

Stadsdels- eller kommunalnummer. Kaupungin- tai kunnanosan numero.

Namn på stads- eller kommunal. Kaupungin- tai kunnanosan nimi.

Kvartersnummer. Korttelin numero.

Nummer på riktgivande tomt-/byggnadsplats. Ohjeellinen toimitus/rakennuspaikan numero.

230 Byggnadsrätt i kvadratmeter våningsyta. Rakennusoikeus kerrosalanelömetrinä.

23060t Byggnadsrätt i kvadratmeter våningsyta. Taisienens enare del anger den maximala tillåtna våningsytan för ekonomibyggnad. Rakennusoikeus kerrosalanelömetrinä.

I Romerska siffror anger största tillåtna antalet våningar i byggnaderna, i byggnaden eller en del därav. Roomalainen numero osoittaa kerrosten, rakennuksen tai sen osan suurimman sallitun kerrosluvun.

1/2kl Ett bråkdel framför en romersk siffror anger hur stor del av arealen i byggnadens största våning man får använda i källarvåningen för utrymme som inräknas i våningsytan.

1/4/5 Murtoluku roomalaisen numeron edessä osoittaa, kuinka suuren osan rakennuksen suurimman kerroksen alasta saa kellarikerroksessa käyttää kerrosalana luottavaksi tilaksi.

Iu4/5 Ett bråkdel efter en romersk siffror anger hur stor del av arealen i byggnadens största våning man får använda i vindspanelet för utrymme som inräknas i våningsytan.

Murtoluku roomalaisen numeron jäljessä osoittaa, kuinka suuren osan rakennuksen suurimman kerroksen alasta ulkokon struktilla saa käyttää kerrosalana luottavaksi tilaksi.

Byggnadsyta där ekonomibyggnad får placeras. Rakennusala, jolle saa sijoittaa talousrakennuksen.

Byggnadsyta där bostadsbyggnad får placeras. Rakennusala, jolle saa sijoittaa saunan.

2aplas Beteckningen anger hur många bilplatser som skall anläggas per bostad. Merkintä osoittaa, kuinka monta autopaikkaa asuntoon kohdi on rakennettava.

sl-1 Delområde för bevarande av befintliga betydande källspåklipp. Osa-alue olemassaolevien huomattavien kalliokallareiden säilyttämiseksi.

Del av område som skall planteras eller bevaras i naturtiltsänd. Istutettava tai luonnontilassa säilytettävä alue.

Del av gatuumrådes gräns där in- och utfart är förbuden. Katualueen rajan osa, jonka kohdalla ei saa järjestää ajoneuvoliittymää.

Staket/häck eller kombination av dessa. Aitapensasaita tai yhdistelmä näistä.

Byggnad av kulturhistorisk och/eller landskaplig betydelse som skall bevaras. Reparationsarbeten som utförs i byggnaden bör vara sådana, att byggnadens historisk och landskaplig betydelsefulla karaktär samt dess stil bevaras.

VÄSTAN Namn på gata, väg, öppen plats, torg, park eller annat allmänt område. Kadun, tien, katuaukion, torin, puiston tai muun yleisen alueen nimi.

Gata Katu

För allmän gång- och cykeltrafik reserverad del av område. Yleiselle jätankäytölle ja polkupyöräilylle varattu osa alueesta.

Gårdsgata Pihakatu

Träd som skall skyddas. Suojeltava puu.

Område som är särskilt viktigt med tanke på naturens mångfald, där endast sågärder som är nödvändiga för natur- eller landskapsvärden tillåts. Luonnon monimuotoisuuden kannalta erityisen tärkeä alue, jolla saa suojella vain luonnon tai maisemanhoidon kannalta tarpeelliset tompereet.

Västenområde. På området är det förbjudet att placera andra anordningar än för drigering av vänterfärd, förutom på särskilt anvisade delområden.

Vesilähe: Alueella on muiden kuin vesiliikenteen ohjaimiseen tarpeellisten laitteiden sijoittaminen kielletty, lukuunottamatta erityisesti osoitettuja osa-alueita.

Del av område där byggnad får byggas. Alueen osa jolla saa rakentaa laatureita.

35 LJUS

9

1

På det här detaljplanelområdet bör en skild bandande tomindelning uppgöras. Tämä asemakaavan alueella on laadittava erillinen sitova korttijaka.

Pargas xx.xx.2021 Parainen xx.xx.2021


Planläggningsschef Kaavotuspäällikkö

Heidi Saaristo-Levin

Baskartan uppfyller bestämmelserna i 54 a § i MBL. Puhjakkarta täyttää MRL:n 54 a §:n määräykset.

Stadsgeodet Kaupungingeodetti

Daniel Backman

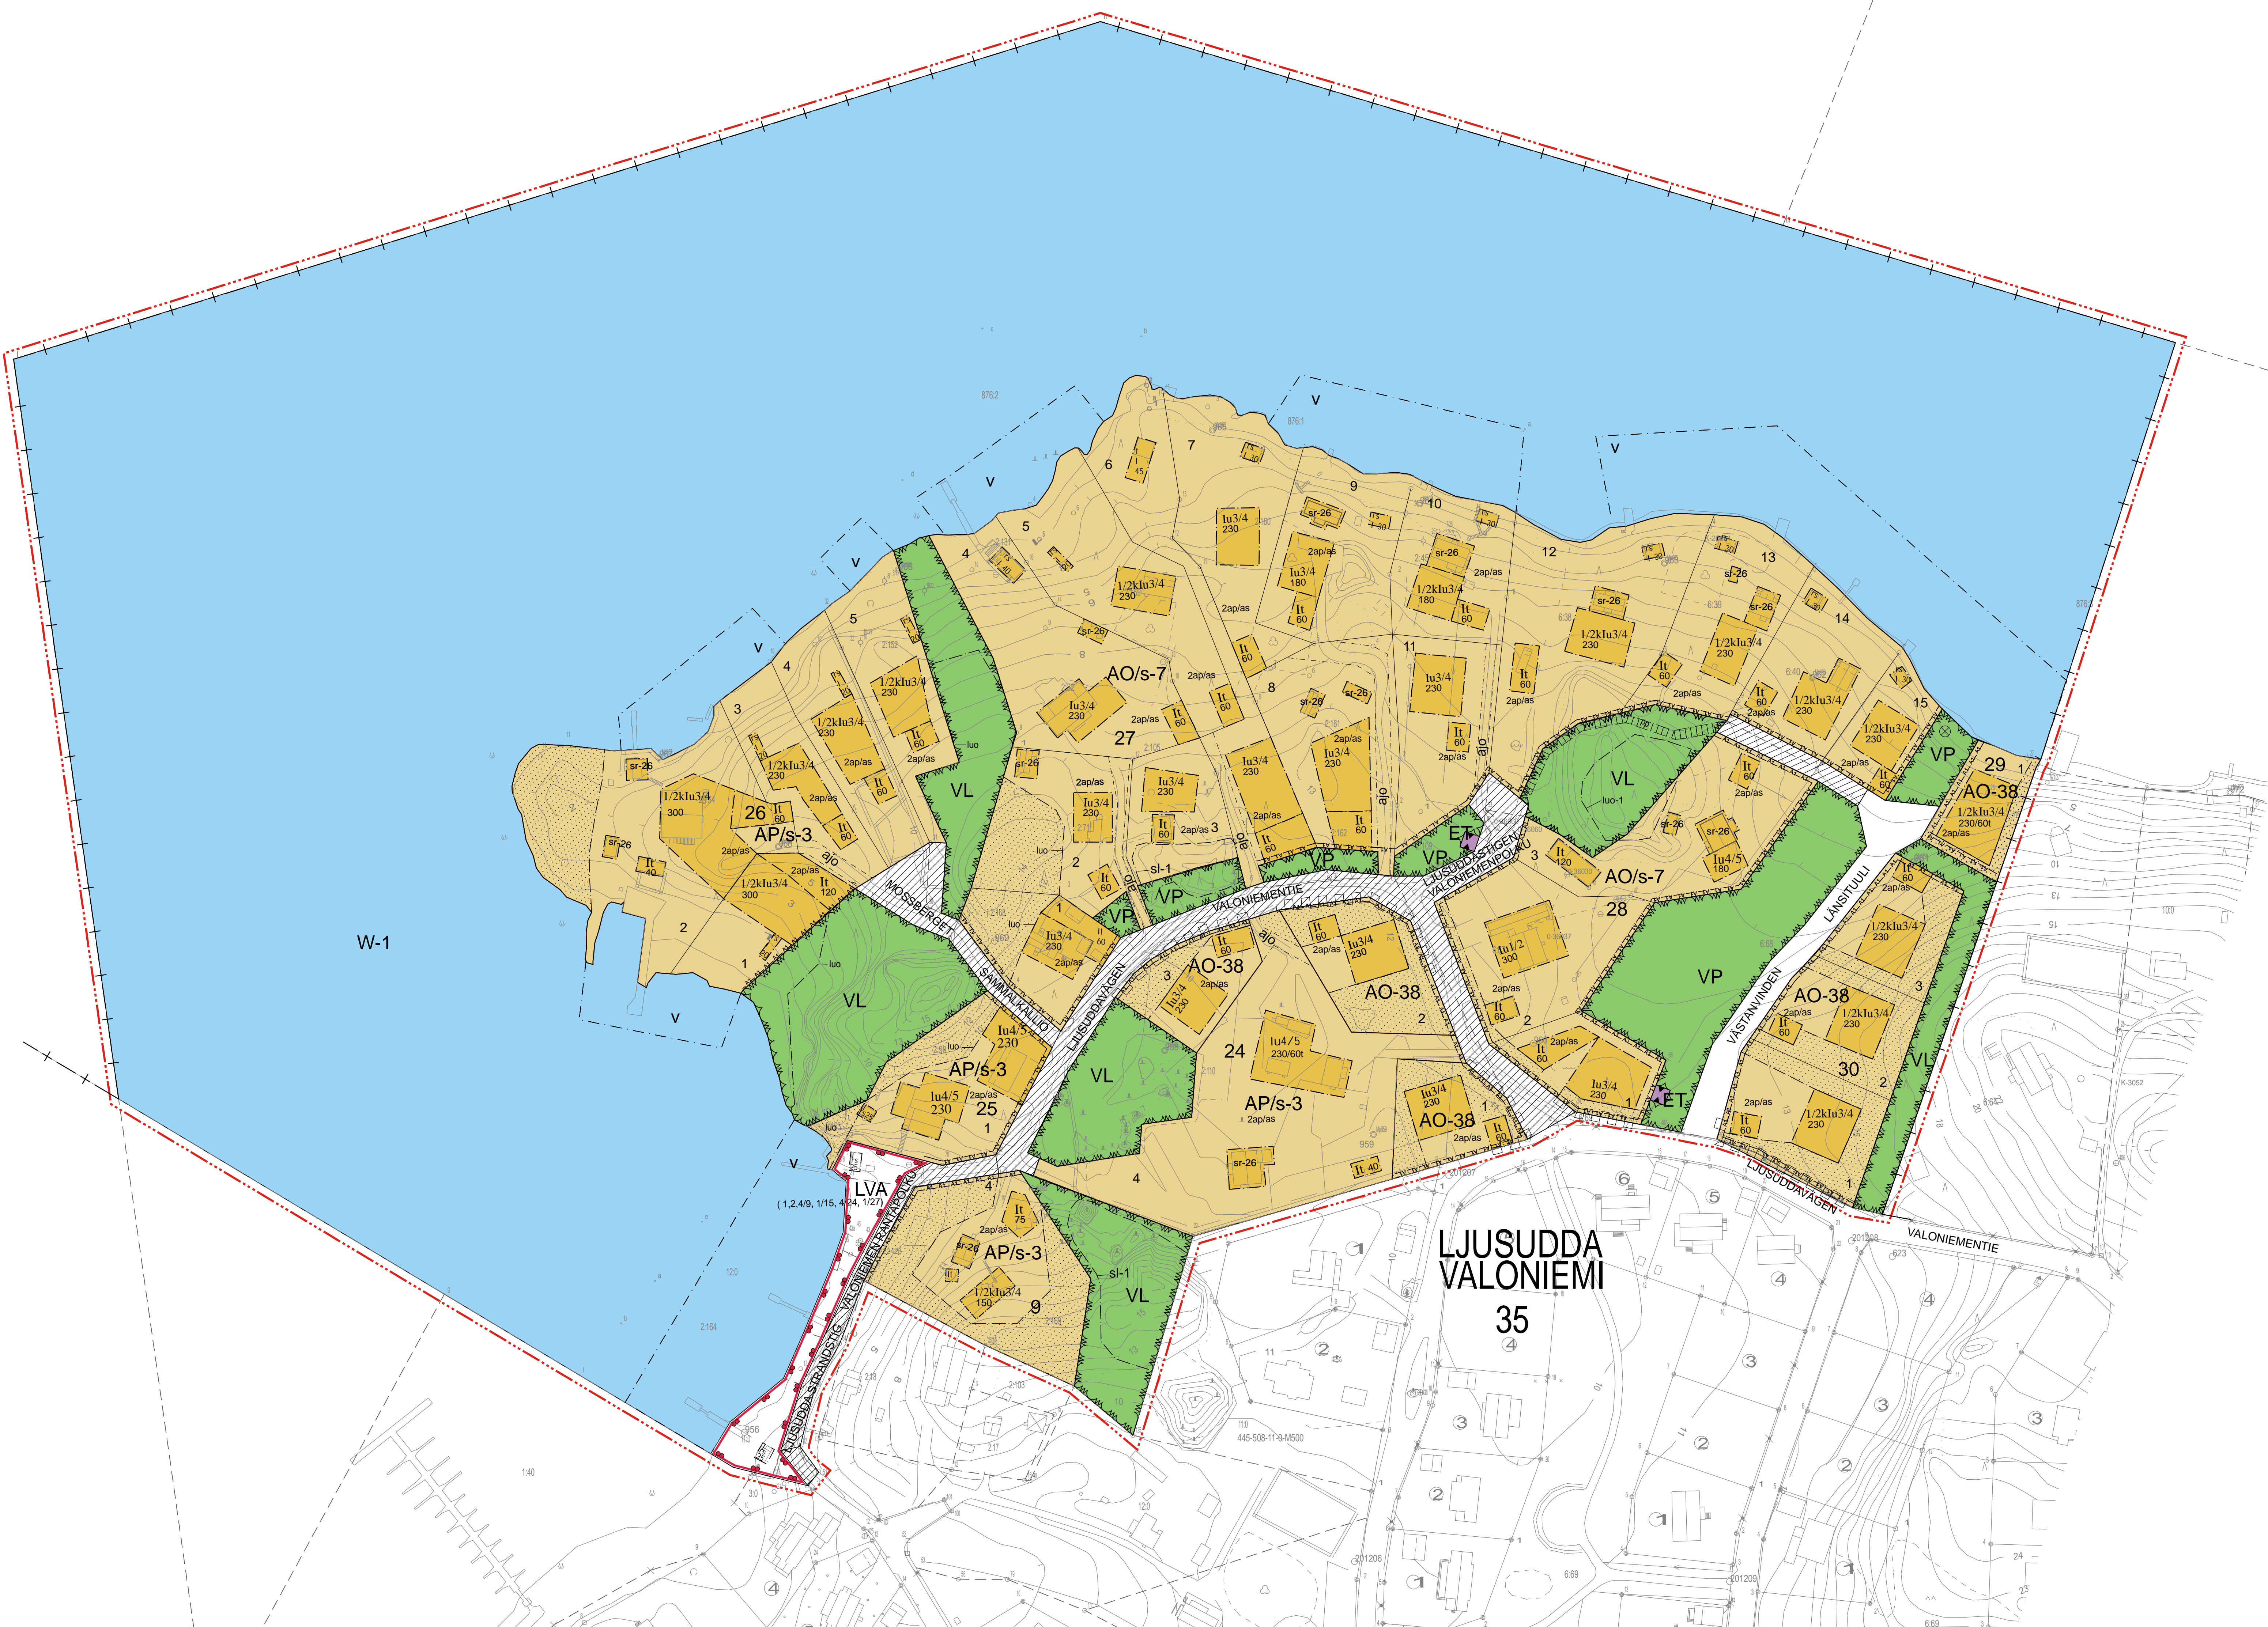

Planoid / Kaavakoodi: 4512020001
Riisid / Piretety: 15.11.2020
Andrad / Muutettu: 28.07.2021
Stals / Mitakaava: Riisid / Piretety: TMI

Table with 4 columns: Stadskode / Kaupunginosa, Planoid / Kaavakoodi, Ni / No, and other administrative details.