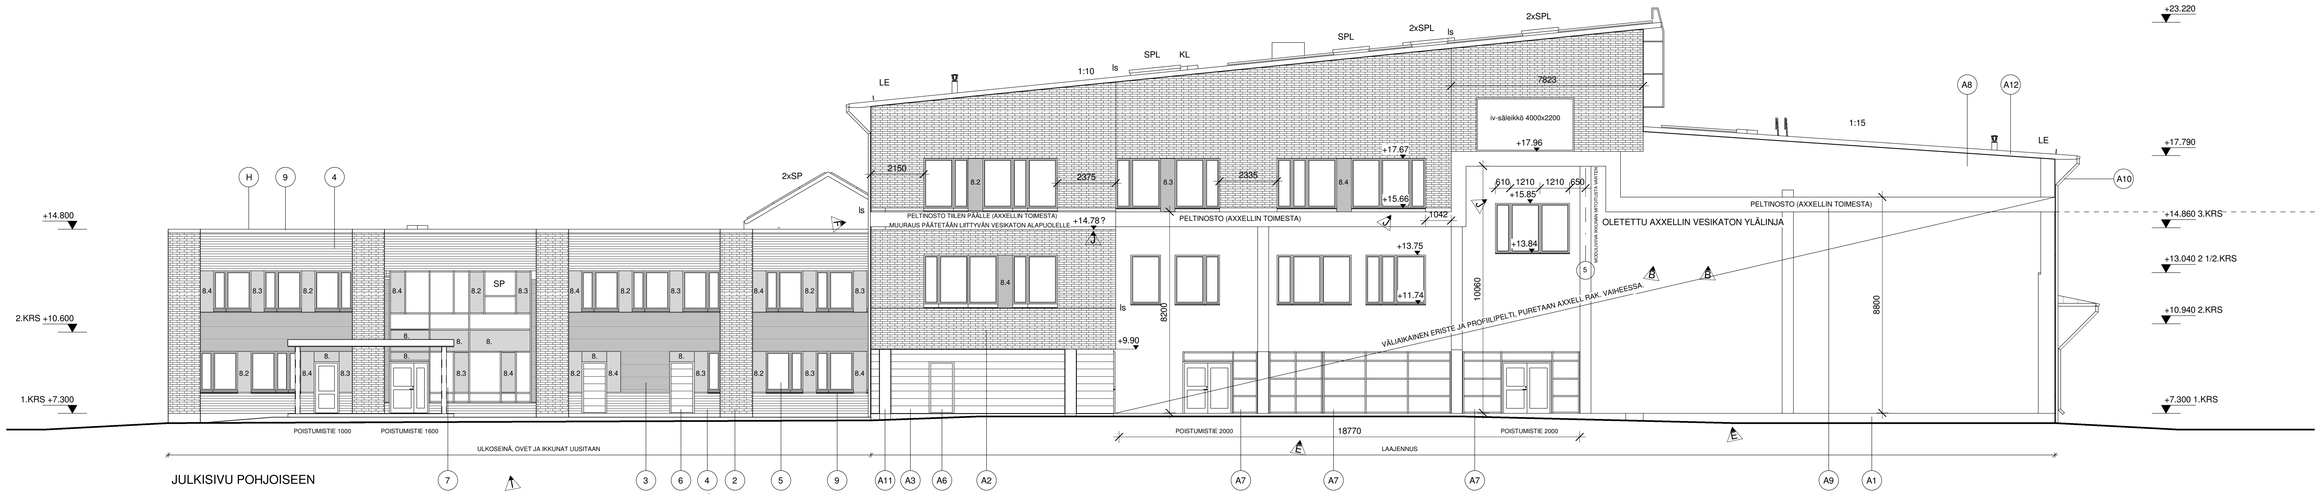

JULKISIVU POHJOISEEN

JULKISIVUMATERIAALIT JA -VÄRITYS

KORJAUSOSA (NYKYISET MATERIAALIT)

A	BETONISOKKELI	HUOLTOKÄSITTELY KORJAUSSUUNNITELMAN MUKAAN	HARMAA
B	TIILI	HUOLTOKÄSITTELY KORJAUSSUUNNITELMAN MUKAAN	VALKOINEN
C	PROFIILIPELTI	HUOLTOKÄSITTELY KORJAUSSUUNNITELMAN MUKAAN	RR23, TUMMANHARMAA
D	PELTIKASETTI	HUOLTOKÄSITTELY KORJAUSSUUNNITELMAN MUKAAN	RR40, HOPEANHARMAA
E	IKKUNAT JA OVET	HUOLTOKÄSITTELY JA MAALAUS KORJAUSSUUNNITELMAN MUKAAN	RAL7024, TUMMANHARMAA
F	PELTI	HUOLTOKÄSITTELY JA MAALAUS KORJAUSSUUNNITELMAN MUKAAN	RAL7024, TUMMANHARMAA
G	SAUMAPELTIKATE	HUOLTOKÄSITTELY JA MAALAUS KORJAUSSUUNNITELMAN MUKAAN	TUMMANHARMAA
H	HUOPAKATE	HUOLTOKÄSITTELY KORJAUSSUUNNITELMAN MUKAAN	TUMMANHARMAA

KORJAUSOSA (UUDET MATERIAALIT):

1	~~UUSI SOKKELI~~	~~BETONIN HARMAA~~	~~HARMAA~~
2	TIILI	PUHTAAKSIMUURATTU "KÄSINLYÖTY" KASARMITIILI	RAIKKONEN NRT 60, LUONNONVALKOINEN, SAUMA: HARMAA
3	PROFIILIPELTI	TEHDASPINNOITETTU	RR23, TUMMANHARMAA
4	PROFIILIPELTI	TEHDASPINNOITETTU	RR40, HOPEANHARMAA
5	MSE-IKKUNAT	MAALATTU ALUMIINIPINTA	RAL7045, HARMAA
6	ULKO-OVET	MAALATTU	RAL7024, TUMMANHARMAA
7	PROFIILI-IKKUNAT	MAALATTU	~~RAL7024, TUMMANHARMAA~~; VALKOINEN RAL9010 VÄRI ALKUPERÄISEN MUKAAN
8	~~KIVIKOMP.~~ KUITUSEMENTTILEVY	~~STENI.~~ TEHDASPINNOITETTU JA VÄRJÄTTY (600x2100)	SN 8004 (S4000-N), TUMMANHARMAA, yleisväri
8.1	~~KIVIKOMP.~~ KUITUSEMENTTILEVY	~~STENI.~~ TEHDASPINNOITETTU JA VÄRJÄTTY (600x2100)	SN 8002 (S1000-N), VAALEANHARMAA
8.2	~~KIVIKOMP.~~ KUITUSEMENTTILEVY	~~STENI.~~ TEHDASPINNOITETTU JA VÄRJÄTTY (600x2100)	SN 9402 (S2010-R90B), SININEN
8.3	~~KIVIKOMP.~~ KUITUSEMENTTILEVY	~~STENI.~~ TEHDASPINNOITETTU JA VÄRJÄTTY (600x2100)	SN 9308 (S2010-G30Y), VIHREÄ
8.4	~~KIVIKOMP.~~ KUITUSEMENTTILEVY	~~STENI.~~ TEHDASPINNOITETTU JA VÄRJÄTTY (600x2100)	SN 9201 (S0560-G80Y), KELTAINEN
9	PELTI	TEHDASPINNOITETTU	RR23, TUMMANHARMAA

LAAJENNUS

A1	BETONISOKKELI	HIENOPESTY BETONI	NCS4984, HARMAA
A2	TIILI	PUHTAAKSIMUURATTU "KÄSINLYÖTY" KASARMITIILI	RAIKKONEN NRT 60, LUONNONVALKOINEN, SAUMA: HARMAA
A3	PELTIKASETTI	TEHDASPINNOITETTU	RR23, TUMMANHARMAA
A4	PELTIKASETTI	TEHDASPINNOITETTU	RR40, HOPEANHARMAA
A5	MSE-IKKUNAT	MAALATTU ALUMIINIPINTA	~~RAL7024, TUMMANHARMAA~~, VALKOINEN RAL 9010 VÄRI ALKUPERÄISEN MUKAAN
A6	ULKO-OVET	MAALATTU	RAL7024, TUMMANHARMAA
A7	PROFIILI-IKKUNAT	MAALATTU	RAL7024, TUMMANHARMAA
A8	KUITUSEMENTTILEVY	TEHDASPINNOITETTU JA VÄRJÄTTY (600x2100)	SN 8004 (S4000-N), TUMMANHARMAA, yleisväri
A8.1	KUITUSEMENTTILEVY	TEHDASPINNOITETTU JA VÄRJÄTTY (600x2100)	SN 8002 (S1000-N), VAALEANHARMAA
A8.2	KUITUSEMENTTILEVY	TEHDASPINNOITETTU JA VÄRJÄTTY (600x2100)	SN 9402 (S2010-R90B), SININEN
A8.3	KUITUSEMENTTILEVY	TEHDASPINNOITETTU JA VÄRJÄTTY (600x2100)	SN 9308 (S2010-G30Y), VIHREÄ
A8.4	KUITUSEMENTTILEVY	TEHDASPINNOITETTU JA VÄRJÄTTY (600x2100)	SN 9201 (S0560-G80Y), KELTAINEN
A9	PELTI	TEHDASPINNOITETTU	RR23, TUMMANHARMAA
A10	PELTI (IKKUNOIDEN VESIPELLIT, RÄYSTÄSKOURUT, VESIKATON PELTINOSTOT)	TEHDASPINNOITETTU	RAL7035, VAALEANHARMAA
A11	BETONIPILARIT	MAALATTU	NCS4984, HARMAA
A12	RÄYSTÄSLAUTA	MAALATTU	RAL7024, TUMMANHARMAA
A13	HUOPAKATE	KAKSINKERTAINEN BITUMIKERMIKATE	MUSTA

MERKINNÄT:

TT	=	TALOTIKKAAT TAI LAPETIKAS VESIKATOLLA
KL	=	KATTOLUUKKU
SP	=	SAVUNPOISTOIKKUNA
SPL	=	SAVUNPOISTOLUUKKU
KS	=	KATTOSILTA
LE	=	LUMESTE
Is	=	LIIKUNTASAUMA

POISTUMISTIEN LEVEYS MERKITTY POHJAPIIRUSTUKSIIN JA JULKISIVUPROJEKTIOIHIN.

VESIKATTOVARUSTEET TOTEUTETAAN RakMK F2 MUKAAN. VESIKATTOVARUSTEET JA KATTOTURVATUOTTEET SOVITETAAN KATON VÄRITYKSEEN (RR23/ RAL7024, TUMMANHARMAA).

ULKOVALAISIMET TOTEUTETAAN SÄHKÖSUUNNITELMAN MUKAAN.

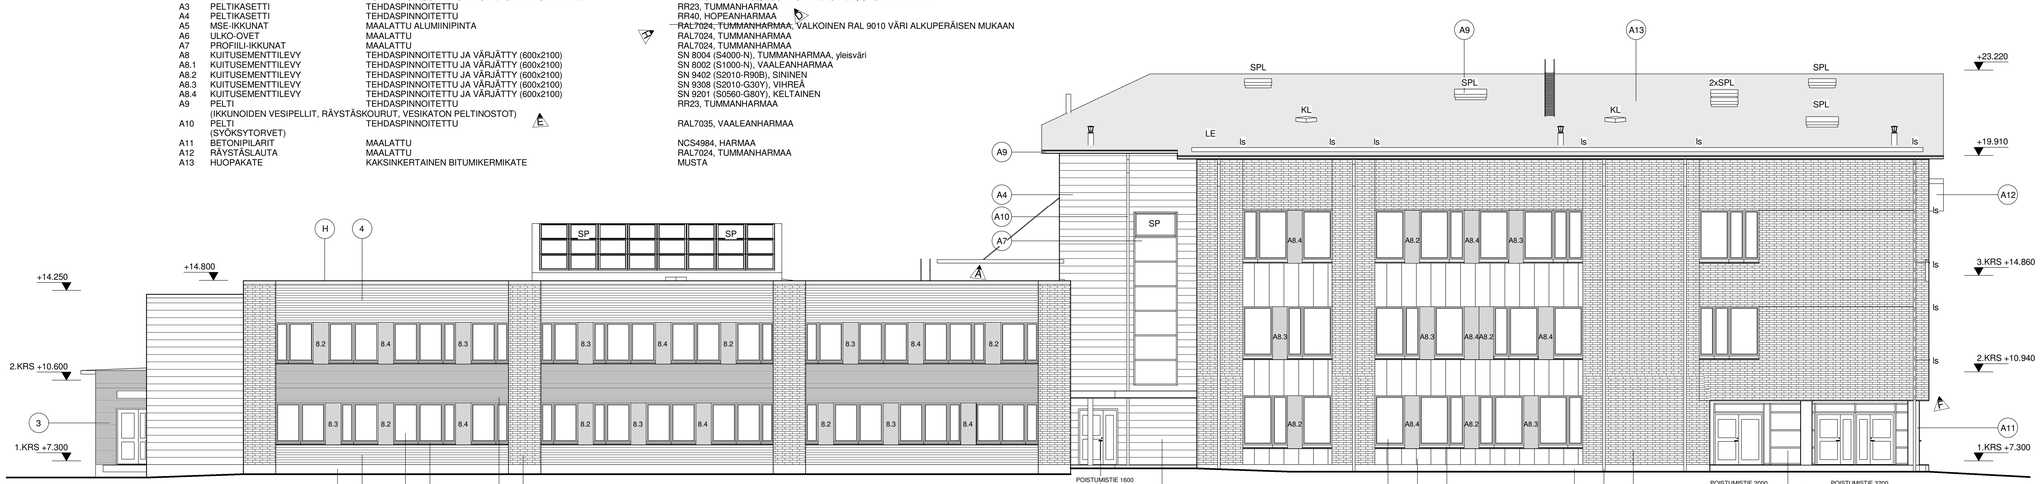

JULKISIVU ITÄÄN

J	Liittyvän rakennuksen korkoja selvennetty	16.6.2022
I	Ikkunoita muokattu	8.6.2022
H	Väritarkennus	18.5.2022
G	Saneerausosan rapatut julkisivulevyt vaihdettu js -peltilevyihin.	14.3.2022
F	Liikuntasaumat lisätty.	17.2.2022
E	Julkisivu muutettu ja julkisivumateriaaleja päivitetty.	4.2.2022
D	Julkisivutiilen typpi täsmennetty.	20.12.2021
C	Päivitetty toteutukseen	12.11.2021
B	Ikkunat poistettu	21.6.2021
A	Lumilippa lisätty, tikkaat siirretty 2000mm, huolto-ovi nostettu 900mm	21.6.2021
Tunnus	Muutos	Päväys

K.OSA: KOULUPUISTO	KORTTELITILA: 3	TONTTI/RNo: 1	VIRANOMAISTEN MERKINTÖJÄ
RAKENNUSTOIMENPIDE: MUUTOSTYÖ JA LAAJENNUS			PIIRUSTUSLAJI: PÄÄPIIRUSTUS
RAKENNUSKOHTEEN NIMI JA OSOITE: PARAISTEN LUOVUUSKESKUS, SKOLGATAN 14, 21600 PARGAS			PIIRUSTUKSEN SISÄLTÖ: JULKISIVUT POHJOISEEN ITÄÄN
MITTAKAAVAT: 1:100			JUOKS. No

ARKKITEHTISUUNNITTELU MIKKO UOTILA
Piitsiolementie 1 37800 Akaa puh 050–5607 016
mikko.uotilo@arkkitehtisuunnittelu.net puh/fax 03–5460646
Mikko Uotilo arkkitehti SAFA

SUUN.ALA	TYÖ No	PIIR. No	MUUTOS
ARK	PAR	P8	J
PÄIVÄYS: 7.6.2021	YHT.HENK.		

16.6.2022 12:8:46