


2020-169

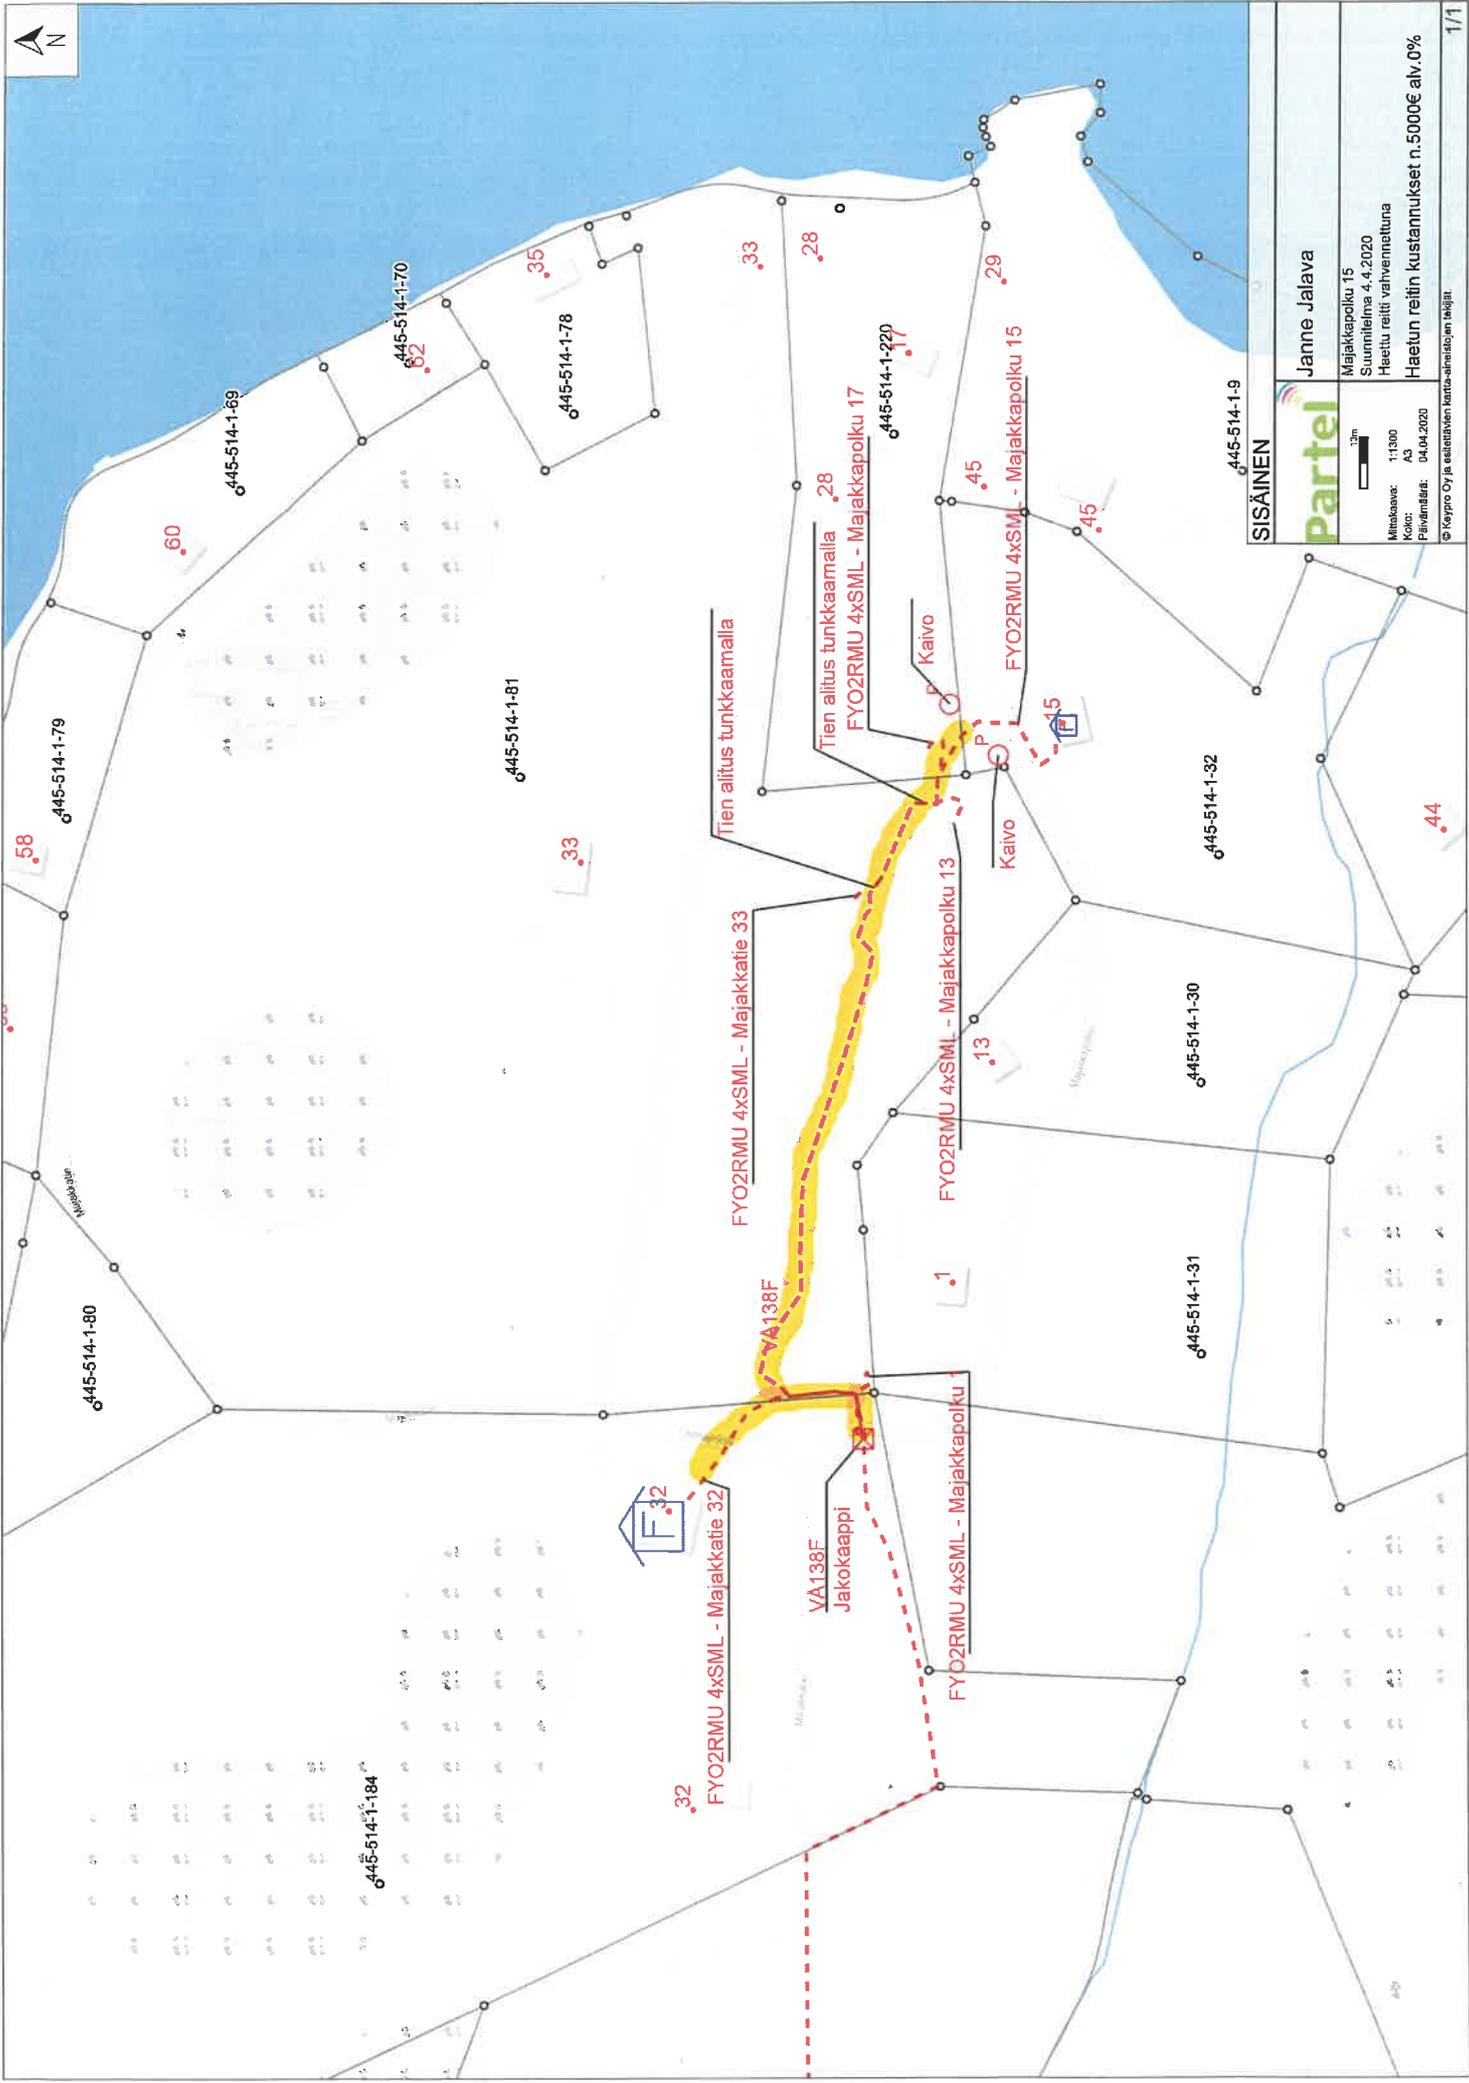

**SISÄINEN**

**partel**

13m

Mittakaava: 1:1000  
Kohde: A3  
Päivämäärä: 04.04.2020

© Keypro Oy ja esittävien kanta-aiemusten tekijät.

<b>Janne Jalava</b>	
Majakkapolku 15	
Suunnitelma 4.4.2020	
Heitetu reitti vahvennuttuna	
Haetun reitin kustannukset n.5000€ alv.0%	