




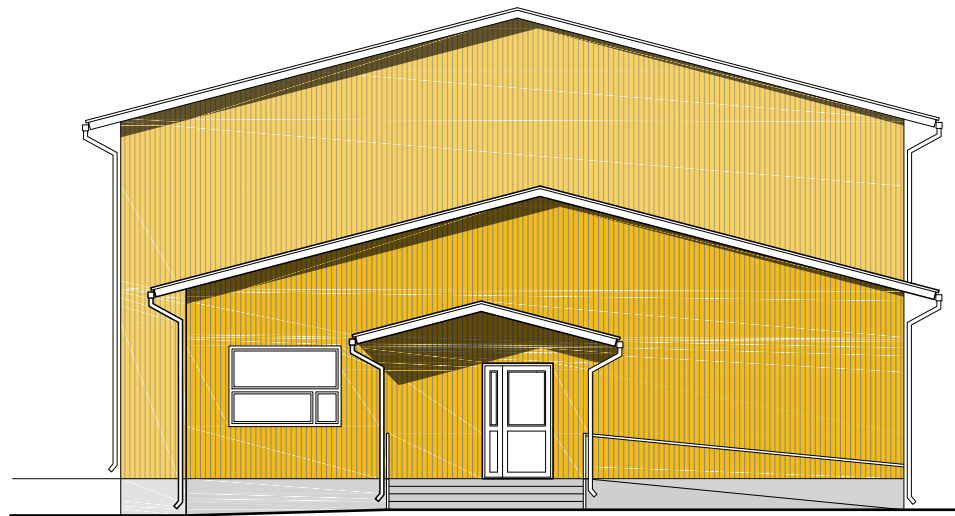

PÄÄTY ETELÄÄN

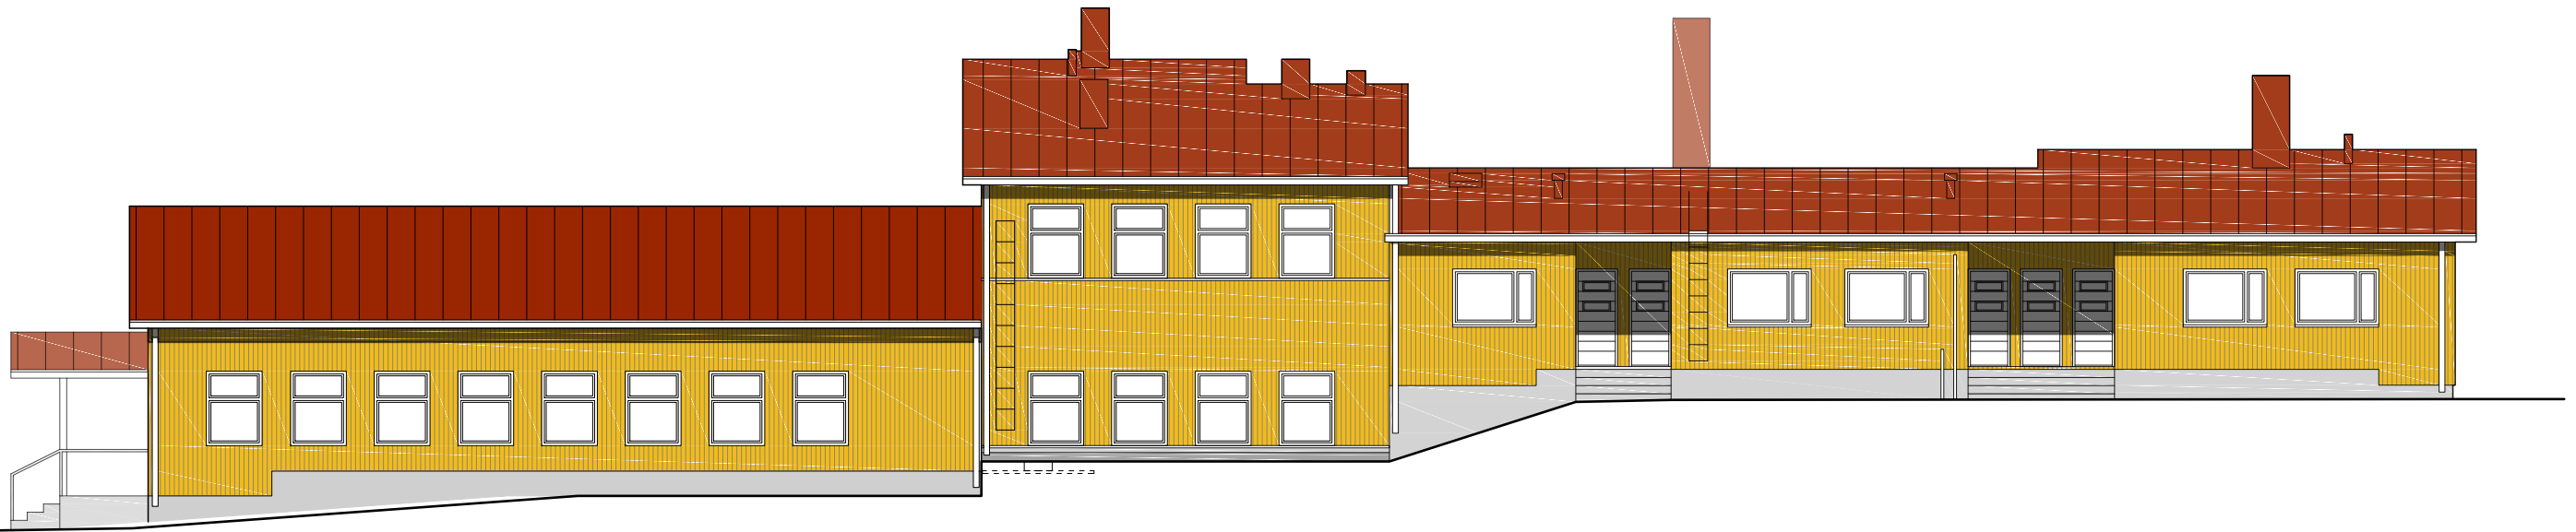

JULKISIVU ITÄÄN

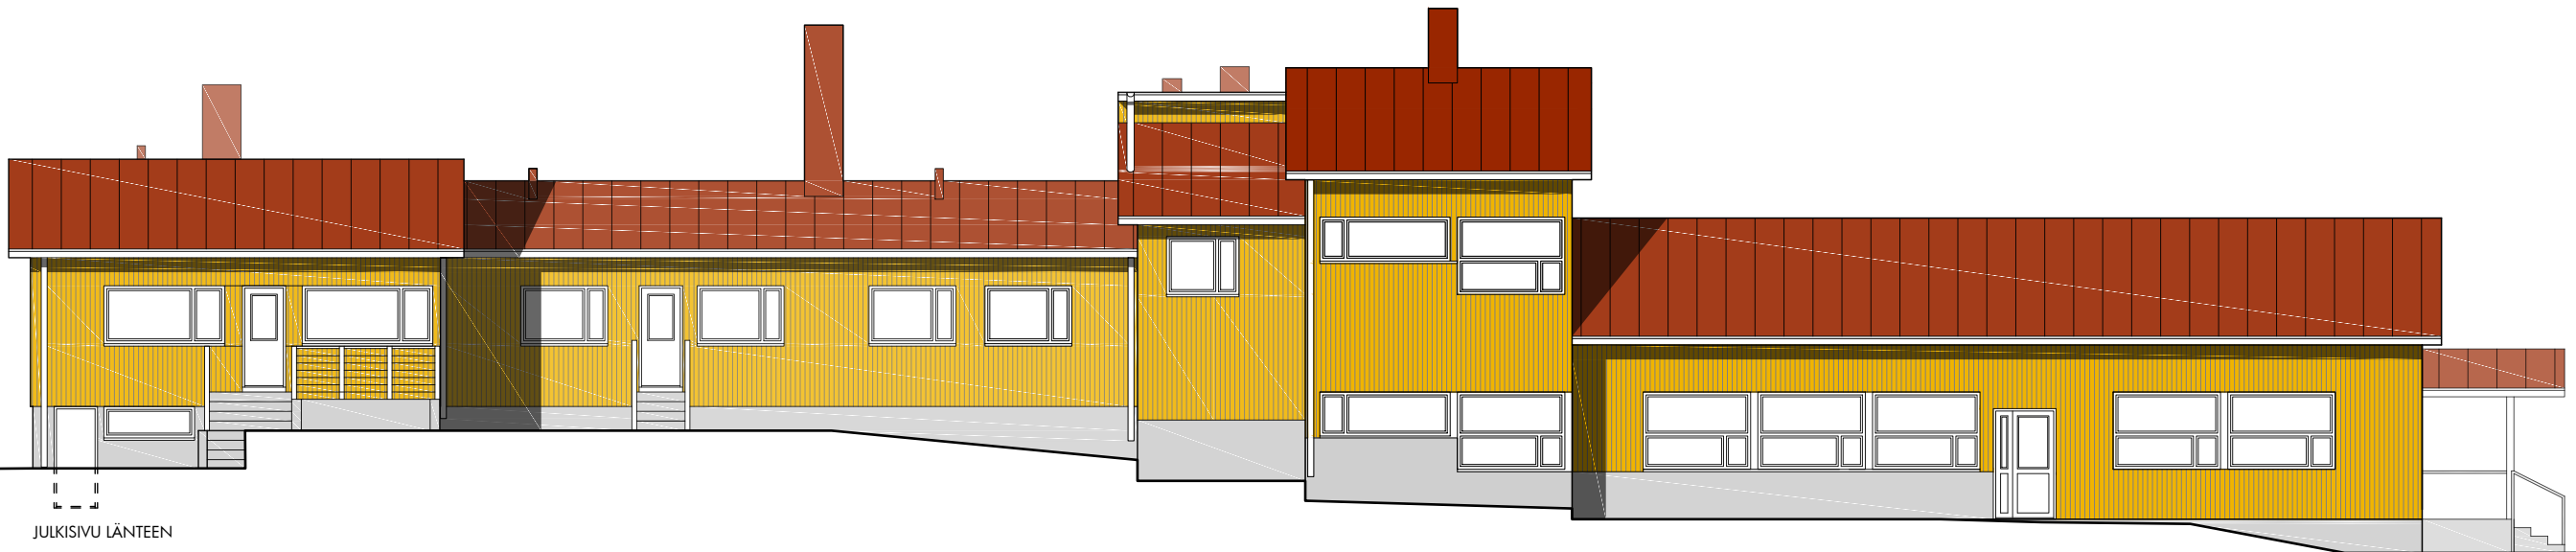

JULKISIVU LÄNTEEN