


Gällande detalplan Voimassa oleva asemakaava 7.9.2010 445 003503		Gällande tomtindelning Voimassa oleva tonttijako 29.11.2011 445 000351701		Stadsdel Kaupunginosa 35 Ljusudda	Kvarter Kortteli 17	Tomt Tontti 2
Kartblad Karttalehti U12_a	Rit. Piirt. EV	Datum Päivämäärä 30.8.2012		Förrättningsingenjör Toimitusinsinööri Peter Lindgren	Mät.n.ingenjör	
Införd i fastighetsregistret/Merkitty kiinteistörekisteriin Fastighetssekreterare Kiinteistösihteeri						

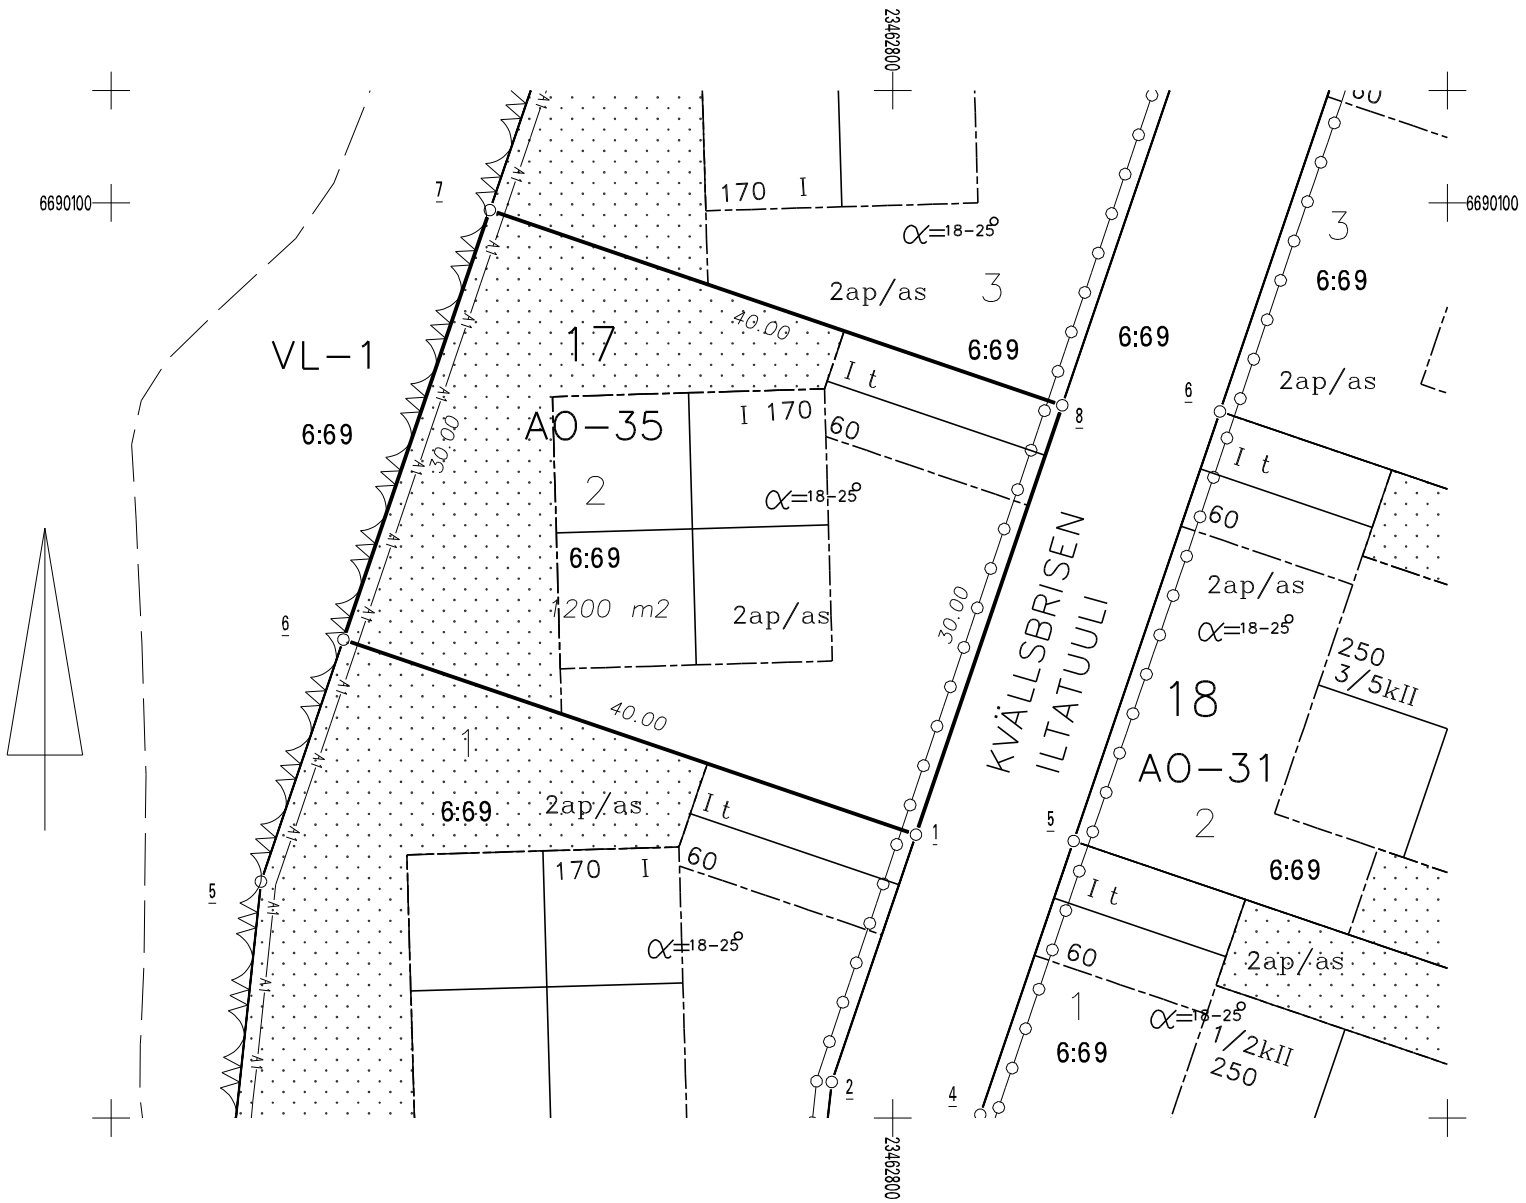

KOORDINATFÖRTECKNING
KOORDINAATTILUETTELO

N:O	Xp	Yi	
1	6690058.214	23462801.545	Rörröse
6	6690071.120	23462763.683	Rörröse
7	6690099.516	23462773.363	Rörröse
8	6690086.610	23462811.224	Rörröse
625	6690033.639	23463017.004	Fixpunkt
626	6689994.429	23463092.130	Fixpunkt

Vi har övergått till EUREF-plankoordinatsystem fr.o.m. 20.9.2010. Detta kan förorsaka förändringar i arealen.
Olemme siirtyneet EUREF-tasokoordinaattijärjestelmään 20.9.2010 alkaen. Tämä voi aiheuttaa pinta-alamuutoksia.