
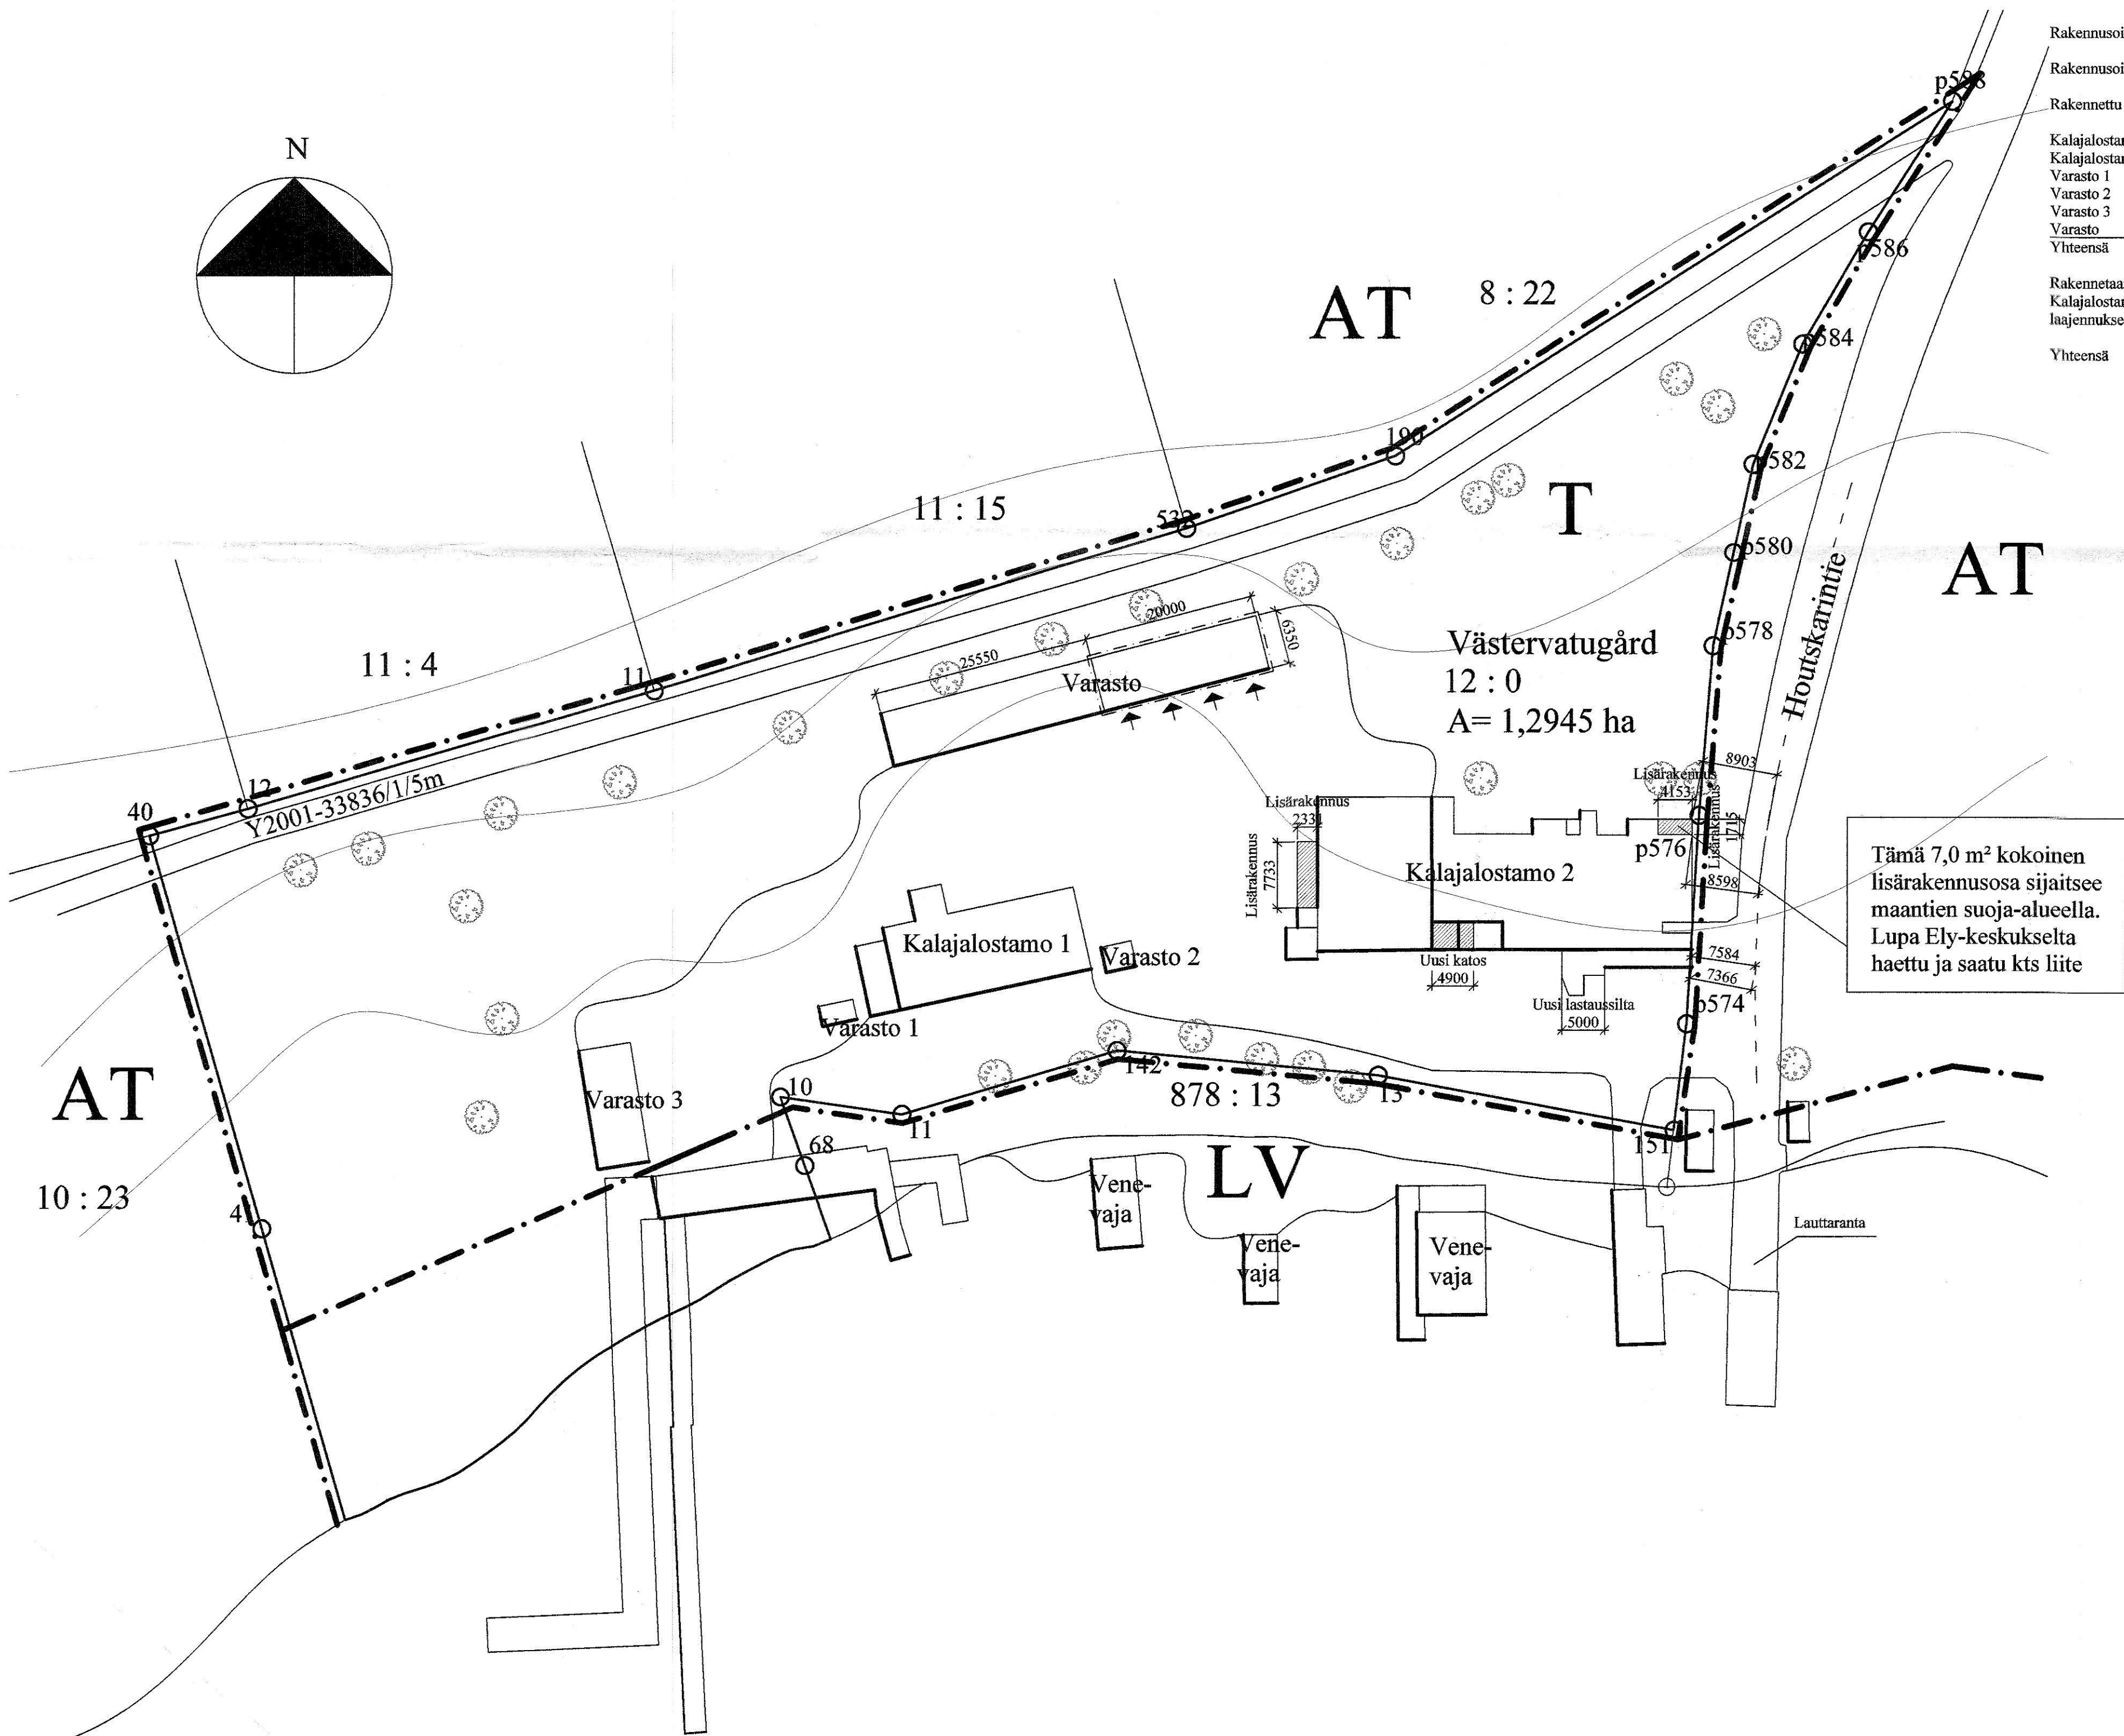


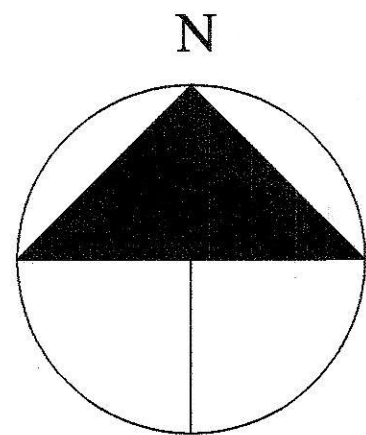

Rakennusoikeuslaskelma	
Rakennusoikeus	0,10 x 12945 = 1294,5 m²
Rakennettu	
Kalajalostamo 1	269,5 m²
Kalajalostamo 2	759,5 m²
Varasto 1	10,0 m²
Varasto 2	11,0 m²
Varasto 3	87,5 m²
Varasto	291,5 m²
Yhteensä	1429,0 m²
Rakennetaan nyt	
Kalajalostamon laajennukset	25,0 m²
Yhteensä	1454,0 m² -> ylittää sallitun rakennusoikeuden 159,5 m²

Tämä 7,0 m² kokoinen
lisärakennusosa sijaitsee
maantien suojaluokalla.
Lupa Ely-keskukselta
haettu ja saatu kts liite

Antoni Seppälä
18-04-2018
Nr/Nro
Pargas byghöjnings
Parainen rakennusvalvonta

Vehvistä: noudatettavaksi Parainen
kaupungin rakennus- ja
ympäristöviraston viranhaltijan päätöksellä
10/5/2019 § 335
ohjeita päätöksen mukaisesti.
Annettu julkilainon jälkeen 13.5.2019
Rakennus- ja ympäristöviraston puolesta

K.oson/kylä	Korttelin/tila	Toimitus	Viranomaisen ohjeistuksen/luokituksen mukaan
Mossala	Västervatugård	12 : 0	
Rakennusluokitus	Lisärakennus, varasto ja kalajalostamo	Pääpiirustus	Jokseen numero
Rakennuskohteen nimi ja osoite	Heimon Kala Oy Houtskartie 1998 21770 Mossala	Asemapiirros	1 1:500
suunnittelijan nimi, päiväys ja allekirjoitus	Parainen 8.5.2018	suunnittelija, työn numero ja piirustuksen numero	Minut
Hans Ekblad RI			
Hans Ekblad RI			