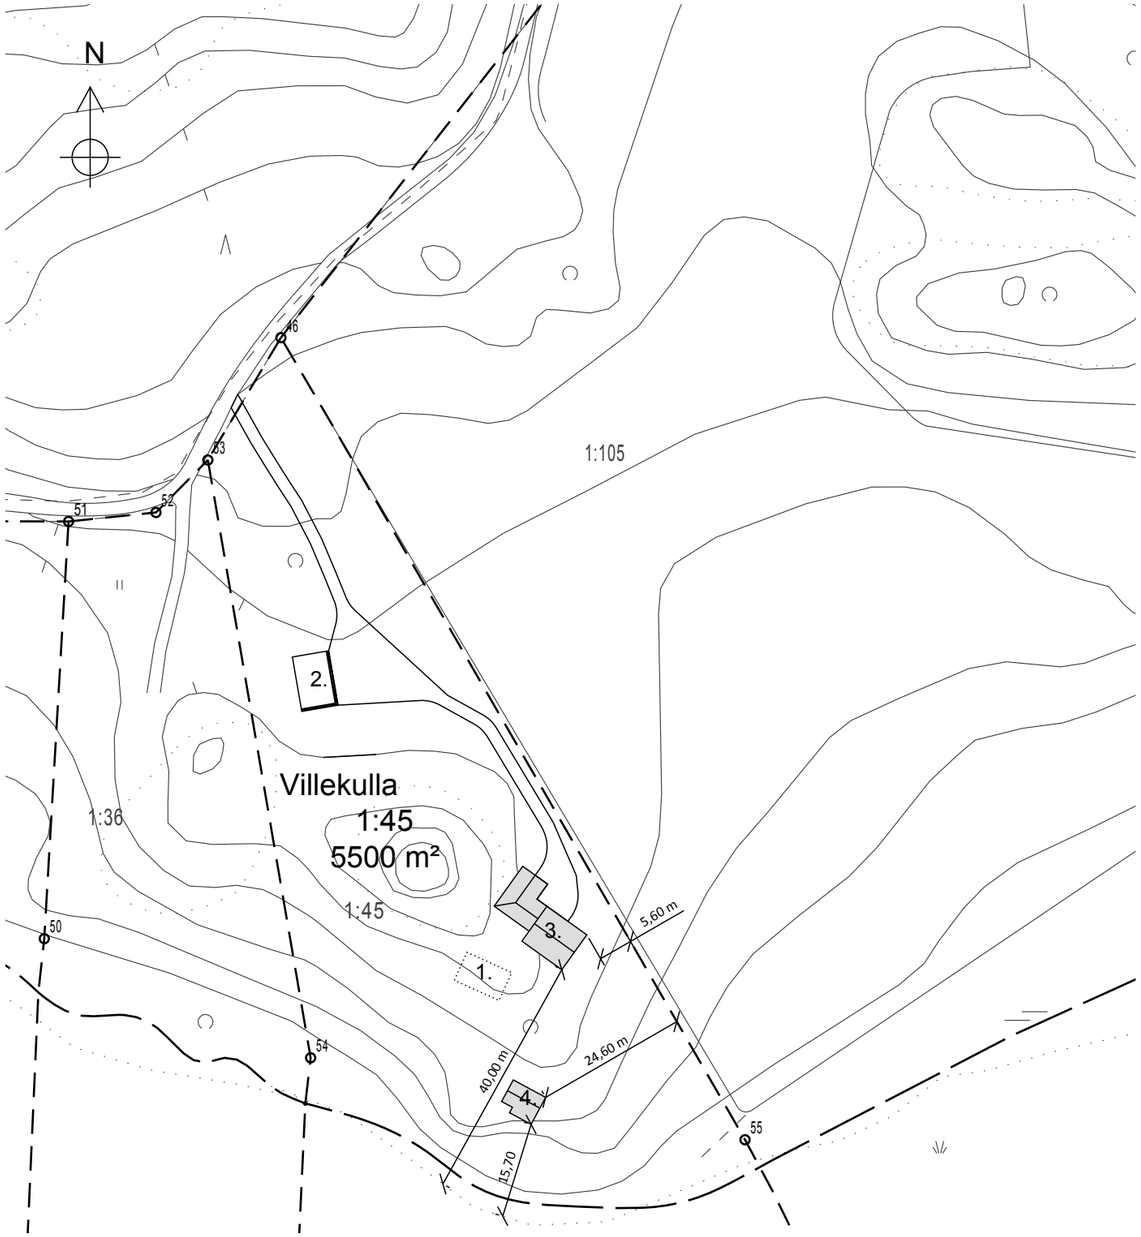

Befintliga byggander

---

1. Fritidsbostad (rives) - 40 m²
2. Ekonomibyggnad 54 m²

Lov sökes för

---

3. Fritidsbostad 105 m²
4. Bastu 28 m²

Sammanlagt 187 m²

Tomtens areal 5 500 m²

Byggrätt 200 m² + 120 m²

Från en situationsplan som lämnas in i samband med ansökan om undantagslov eller planeringsbehovsbedömning ska alltid framgå följande:

- avstånd från nybyggnad till fastighetsgränser, stranden och möjliga närliggande byggnader på grannfastigheter.
- tomten/byggplatsens storlek och gränser/avgränsning.
- alla byggander på byggplatsen(de befintliga, sådana som rivs samt eventuella nybyggen) samt en redogörelse för deras våningsyta och status (t.ex. bastu, gäststuga, fritidsbostad, egnahemshus mm.).
- fastighetens och grannfastigheternas fastighetsbeteckningar
- höjdkurvor och befintliga/planerade områden för gårdstrafik
- om området har en ikraftvarande plan eller ett planförslag, även eventuella byggnadsytor, bestämmelseområden mm.
- byggrättsuträkning.
- ritningens skala.

Fastighetens namn och beteckning ***Villekulla 445-902-1-45***		För myndigheters anteckningar	
Byggnadsåtgärd ***Nybyggnad/ fritidsbostad och bastu***		Typ av ritning ***Huvudritning***	Löpande nr. ***1***
Byggnadsprojekt, namn och adress ***Sommarvilla Svensson*** ***Villavägen 165*** ***21600 Pargas***		Ritningens innehåll ***Situationsplan***	Skala ***1:1000***
Huvudplanerare ***Arkitektbyrå Planér*** ***Vinkelgatan 45 D 19*** ***21600 PARGAS*** ***a.planer@planer.fi*** ***040-xxxxxxxxx***	Datum ***14.8.2014*** Plan. ***A. Planér, ARK*** Ritare ***-"-*** Huvudplanerarens underskrift	Planeringsbranch och ritningens nummer ***ARK 1***	