


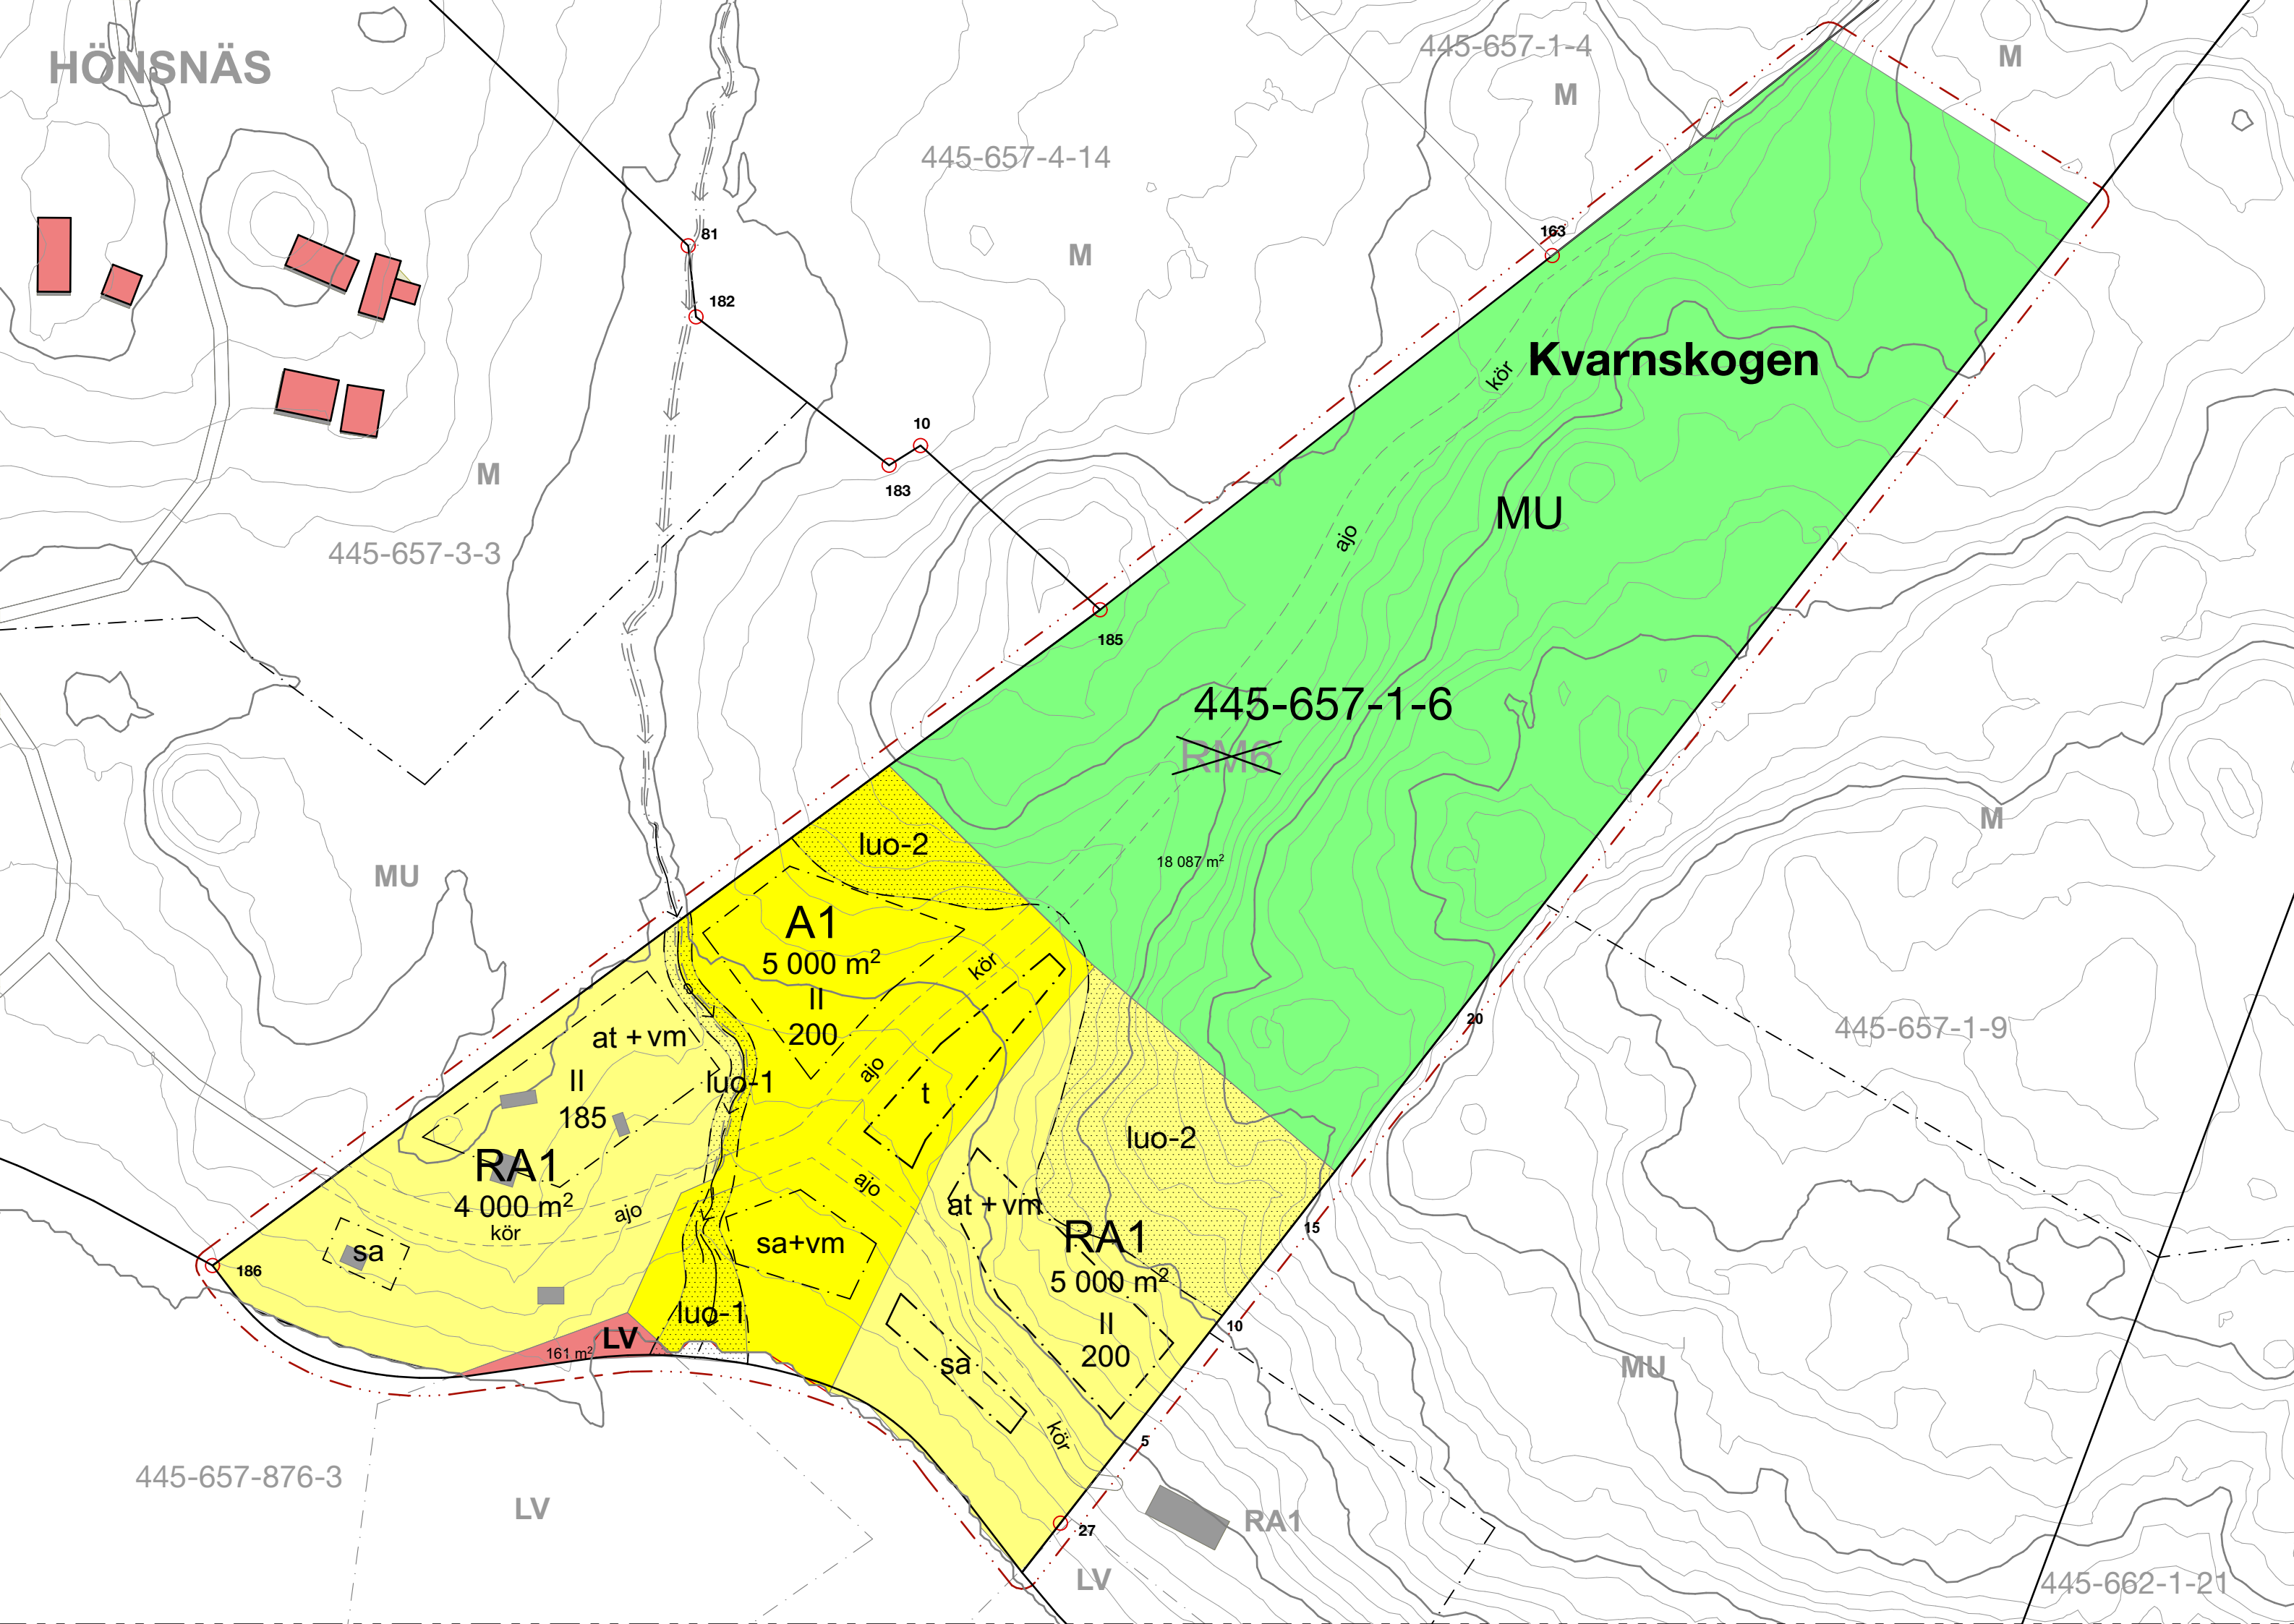

KAAVAMERKINNÄT		PLANBETECKNINGAR
445-657-1-6	kiinteistötunnus	fastighetsbeteckning
	kiinteistön raja	fastighetens gräns
	kaava-alue	planområde
5 000 m ²	kaava-alueen ala	planområdets areal
	3 m kaava-alueesta	3 m distans fr. planområde
	ohjeellinen tontinraja	riktgivande tomtgräns
	osa-aluen raja, rakennusala	gräns för delområde, byggnadsyta
	maatalousalue, jolla on maisemallista merkitystä	jordbruksområde med landskapsmässig betydelse
	maa- ja metsätalousalue	jord- och skogsbruksområde
	noro ja sen välitön ympäristö ja sen rantavyöhyke jätetään luonnontilaan (kuvio d)	bäck och dess omedelbara omgivning samt dess strandzon lämnas i naturtillstånd (figur d).
	kangasmetsä kallioineen jätetään luonnontilaan (kuvio h).	skog med klippor lämnas i naturtillstånd (figur h).
	matkailua palvelevien 6 rakennuksen korttelialue	kvartersområde för 6 byggnader som betjänar turism
	venevalkama	båtplats
	loma-asunto, yksi rakennuspaikka	fritidsbostad, en byggplats
	asunto, yksi rakennuspaikka	bostad, en byggplats
185, 200	päärakennuksen kerrosala, max	huvudbyggnadens byggrätt, max
II	kerrosluku	våningsantal
t	talousrakennus	ekonomibyggnad
sa	saunarakennus	bastubyggnad
vm	vierasmaja	gästhus
at	autotalli	garage
	noro, puro	bäck

K.osa/Kylä Houtskär	Kortteli/Tila Hönsnäs	Tontti/Rn:o 445-657-1-6	Viranomaisen arkistointimerkintöjä varten
Rakennustoimenpide Ranta-asemakaava / Strandedetaljplan			Piirustuslaji Kaavaluonnos / Planutkast
Rakennuskohteen nimi ja osoite Kvarnskogen Hypeis 21760 HOUTSKÄR			Juoks.n:o 2 (2)
Suunnittelijan nimi, päiväys ja allekirjoitus Arkkitteititoimisto Aaro Söderlund Oy Näsbyvägen 192 21760 HOUTSKÄR			Mittakaavat 1:1 000
Suunnitteluala, työn numero ja piirustuksen numero ARK 20250325			Muutos -

15.10.2025 Aaro Söderlund arkkitehti SAFA