PARGAS SKÄRGÅRDSSTADEN PARAINEN SAARISTOKAUPUNKI

# TOMTKARTA
# TONTTIKARTTA

Nr 445-2022-14
1:500
Kartdel/Karttaosa 1/8

0 10 20 30 40 50m

| Gällande detaljplan<br>Voimassa oleva asemakaava | Gällande tomtindelning<br>Voimassa oleva tonttijako | Stadsdel<br>Kaupunginosa | Kvarter<br>Kortteli | Tomt<br>Tontti |
|---|---|---|---|---|
| 07.12.2021 445 003208 | 21.06.2022 445 000320102 | 32 Norrbystrand | 1 | 5 |

| Kartblad<br>Karttalehti | Rit.<br>Piirt. | Datum<br>Päivämäärä | Förrättningsingenjör<br>Toimitusinsinööri |
|---|---|---|---|
| T11_a | TMä | | Peter Lindgren<br>Markanvändningsingenjör |

Införd i fastighetsregistret/Merkitty kiinteistörekisteriin
Lantmäterisekreterare
Maanmittaussihteeri

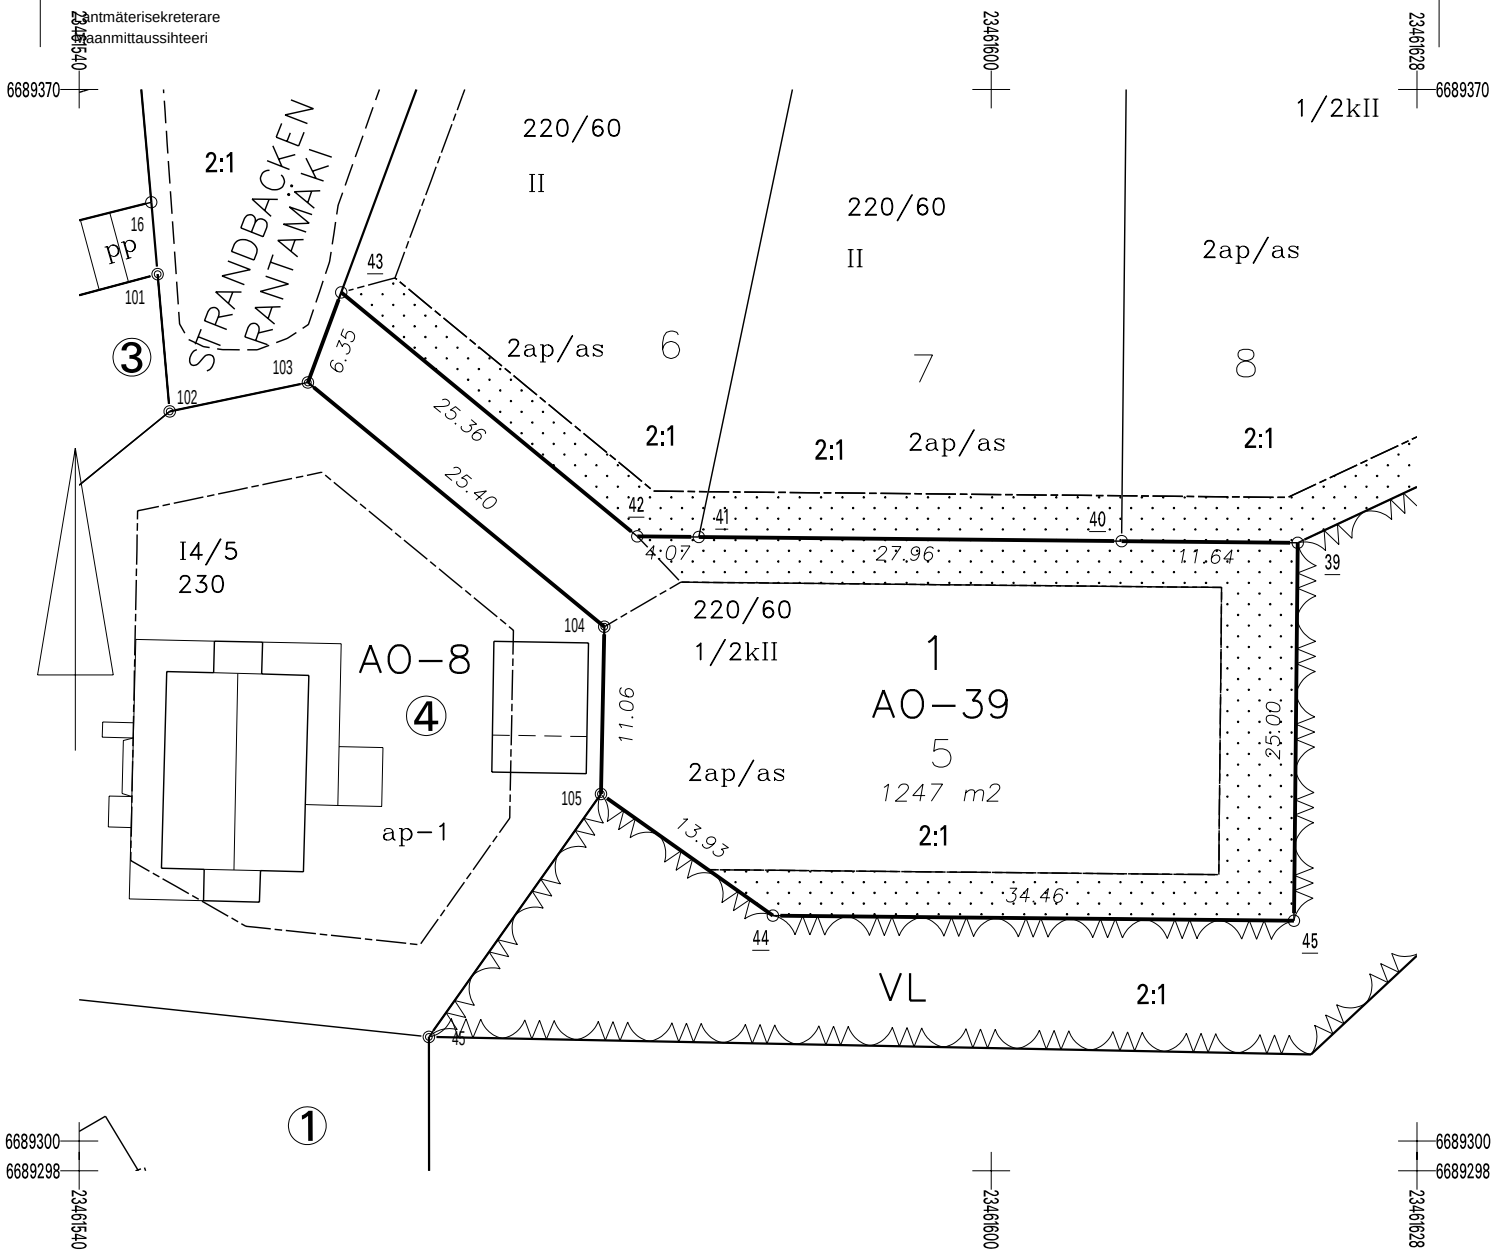


KOORDINATFÖRTECKNING
KOORDINAATTILUETTELO

| N:O | Xp | Yi | |
|---|---|---|---|
| 39 | 6689339.570 | 23461620.262 | Rörröse |
| 40 | 6689339.685 | 23461608.623 | Rörröse |
| 41 | 6689339.961 | 23461580.664 | Rörröse |
| 42 | 6689340.001 | 23461576.593 | Rörröse |
| 43 | 6689356.135 | 23461557.021 | - |
| 44 | 6689314.911 | 23461585.560 | Rörröse |
| 45 | 6689314.571 | 23461620.015 | Bergsröse |
| 103 | 6689350.178 | 23461554.815 | Rörröse |
| 104 | 6689334.022 | 23461574.413 | Rörröse |
| 105 | 6689322.959 | 23461574.193 | Rörröse |
| 4704 | 6689502.494 | 23461498.515 | Fixpunkt |
| 4705 | 6689569.391 | 23461520.769 | Fixpunkt |

Vi har övergått till EUREF-plankoordinatsystem fr.o.m. 20.9.2010. Detta kan förorsaka förändringar i arealen.

Olemme siirtyneet EUREF-tasokoordinaattijärjestelmään 20.9.2010 alkaen. Tämä voi aiheuttaa pinta-alamuutoksia.