

MERKINNÄT:

- TT = TALOTIKKAAT TAI LAPETIKAS VESIKATOLLA
- KL = KATTOLUURKKU
- SP = SAVUNPOISTOKKUNA
- SPL = SAVUNPOISTOLUUKKU
- KS = KATTOSILTA
- LE = LUMIESTE

POISTUMISTIEN LEVEYS MERKITYY POHJAPIIRUSTUKSIIN JA JULKISIVUPROJEKTIOIHIN.

VESIKATTOVARUSTEET TOTEUTETAAN RakMK F2 MUKAAN. VESIKATTOVARUSTEET JA KATTOTURVATUOTTEET SOVITETAAN KATON VÄRITYKSEEN (RR23/ RAL7024, TUMMANHARMAA).

ULKOVALAISIMET TOTEUTETAAN SÄHKÖSUUNNITELMAN MUKAAN.

JULKISIVUMATERIAALIT JA -VÄRITYS

KORJAUSOSA (NYKYISET MATERIAALIT)

- A BETONISOKKELI
- B TIILI
- C PROFILIPELTI
- D PELTIKASETTI
- E IKKUNAT JA OVET
- F PELTI
- G SAUMAPELTIKATE
- H HUOPAKATE

HUOLTOKÄSITTELY KORJAUSSUUNNITELMAN MUKAAN
 HUOLTOKÄSITTELY KORJAUSSUUNNITELMAN MUKAAN
 HUOLTOKÄSITTELY KORJAUSSUUNNITELMAN MUKAAN
 HUOLTOKÄSITTELY KORJAUSSUUNNITELMAN MUKAAN
 HUOLTOKÄSITTELY JA MAALAUUS KORJAUSSUUNNITELMAN MUKAAN
 HUOLTOKÄSITTELY JA MAALAUUS KORJAUSSUUNNITELMAN MUKAAN
 HUOLTOKÄSITTELY JA MAALAUUS KORJAUSSUUNNITELMAN MUKAAN
 HUOLTOKÄSITTELY KORJAUSSUUNNITELMAN MUKAAN

HARMAA
 VALKOINEN
 RR23, TUMMANHARMAA
 RR40, HOPEANHARMAA
 RAL7024, TUMMANHARMAA
 RAL7024, TUMMANHARMAA
 TUMMANHARMAA
 TUMMANHARMAA

KORJAUSOSA (UJDET MATERIAALIT):

- 1 HARKKOSOKKELI
- 2 TIILI
- 3 PROFILIPELTI
- 4 PROFILIPELTI
- 5 MSE-IKKUNAT
- 6 ULKO-OVET
- 7 PROFILII-IKKUNAT
- 8 KIVIKOMPOSIITILEVY

RAPATTU
 PUHTAAKSIMUURATTU "KÄSINLYÖTY" KASARMITILI
 TEHDASPINNOITETTU
 TEHDASPINNOITETTU
 MAALATTU ALUMIINIPINTA
 MAALATTU
 MAALATTU
 STENI, TEHDASPINNOITETTU JA VÄRJÄTTU
 (5 VÄRIÄ, KS. VÄRITETTY JULKISIVU)

TUMMANHARMAA
 RAIKKONEN MRT60, LUONNONVALKOINEN, SAUMA: HARMAA
 RR23, TUMMANHARMAA
 RR40, HOPEANHARMAA
 RAL7045, HARMAA
 RAL7024, TUMMANHARMAA
 RAL7024, TUMMANHARMAA
 SN 8004 (S4000-N), TUMMANHARMAA
 SN 8002 (S1000-N), VAALEANHARMAA
 SN 9402 (S2010-F90B), SININEN
 SN 9308 (S2010-G30Y), VIHREÄ
 SN 9201 (S0560-G80Y), KELTAINEN
 RR23, TUMMANHARMAA

9 PELTI

TEHDASPINNOITETTU

LAAJENNUS

- A1 BETONISOKKELI
- A2 TIILI
- A3 PELTIKASETTI
- A4 PELTIKASETTI
- A5 MSE-IKKUNAT
- A6 ULKO-OVET
- A7 PROFILII-IKKUNAT
- A8 KIVIKOMPOSIITILEVY

HIEHOPESTY BETONI
 PUHTAAKSIMUURATTU "KÄSINLYÖTY" KASARMITILI
 TEHDASPINNOITETTU
 TEHDASPINNOITETTU
 MAALATTU ALUMIINIPINTA
 MAALATTU
 MAALATTU
 STENI, TEHDASPINNOITETTU JA VÄRJÄTTU
 (5 VÄRIÄ, KS. VÄRITETTY JULKISIVU)

NCS4984, HARMAA
 RAIKKONEN MRT60, LUONNONVALKOINEN, SAUMA: HARMAA
 RR23, TUMMANHARMAA
 RR40, HOPEANHARMAA
 RAL7024, TUMMANHARMAA
 RAL7024, TUMMANHARMAA
 SN 8004 (S4000-N), TUMMANHARMAA
 SN 8002 (S1000-N), VAALEANHARMAA
 SN 9402 (S2010-F90B), SININEN
 SN 9308 (S2010-G30Y), VIHREÄ
 SN 9201 (S0560-G80Y), KELTAINEN
 RR23, TUMMANHARMAA

A9 PELTI

TEHDASPINNOITETTU
 (IKKUNOIDEN VESIPELLIT, RÄYSTÄSKOURUT, VESIKATON PELTINOSTOT)

A10 PELTI

TEHDASPINNOITETTU
 (SYÖKSYTORVET)


A11 BETONIPILARIT

MAALATTU
 MAALATTU
 KAKSINKERTAINEN BITUMIKERMIKATE

A12 RÄYSTÄSLAUTA

A13 HUOPAKATE

RAL7035, VAALEANHARMAA
 NCS4984, HARMAA
 RAL7024, TUMMANHARMAA
 MUSTA

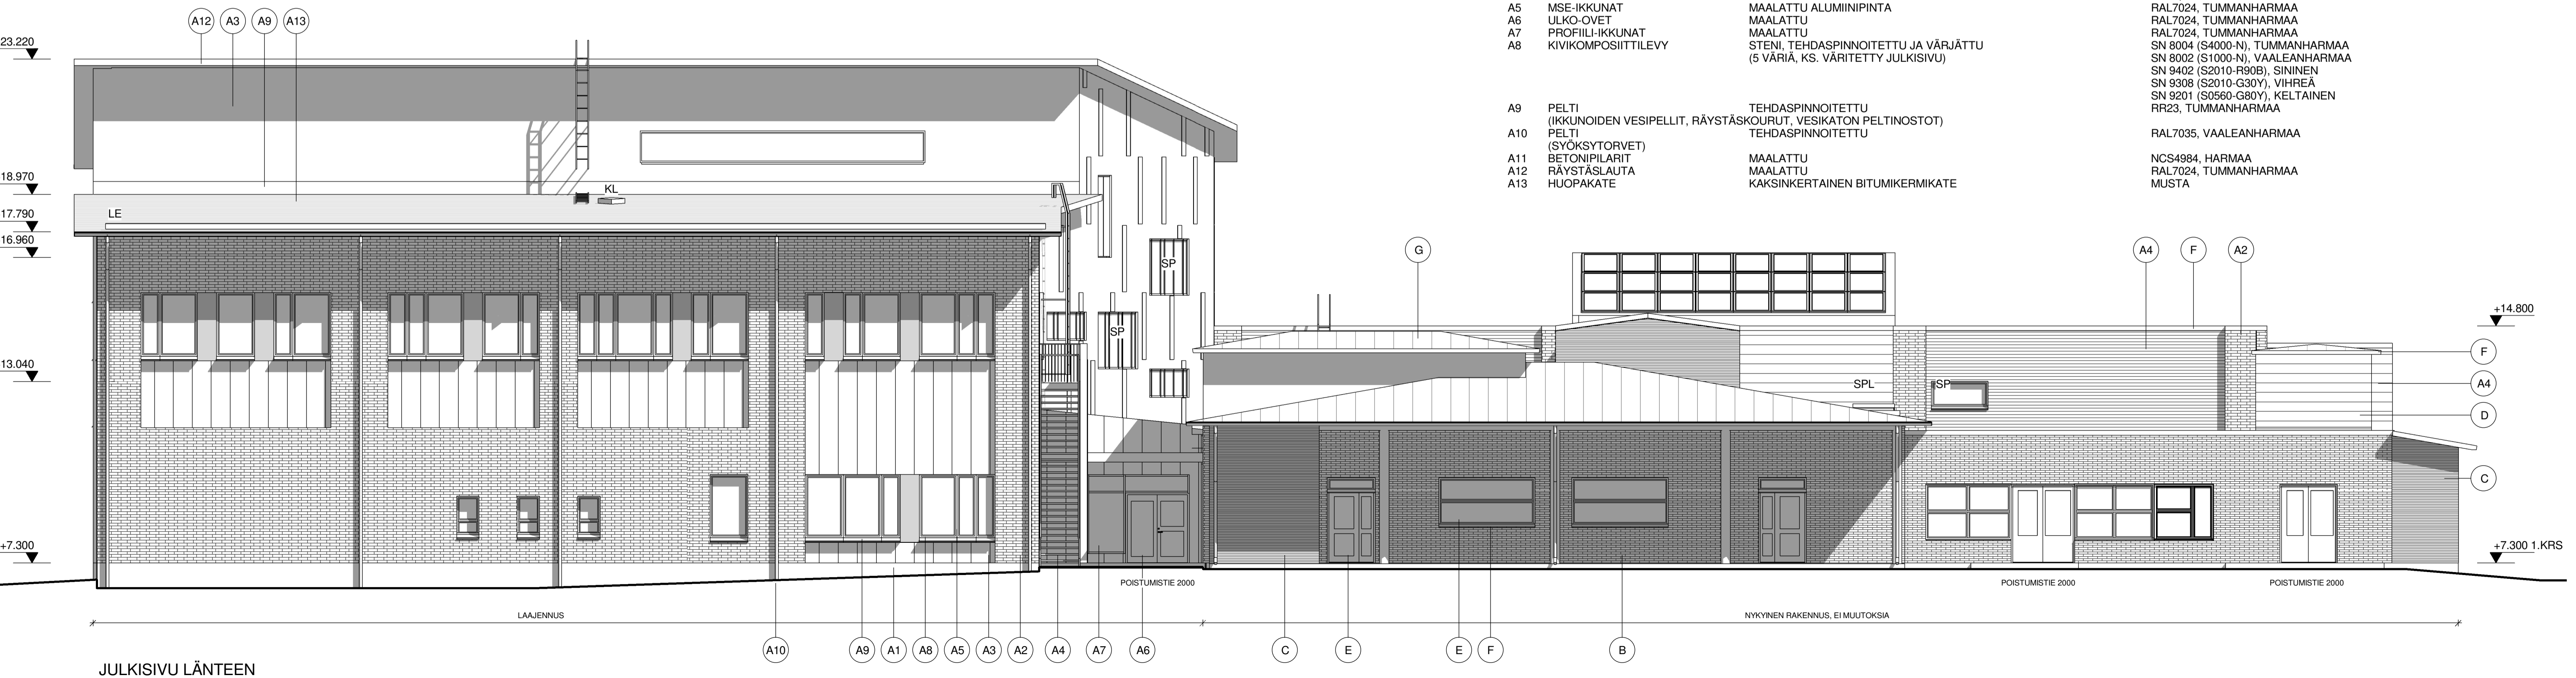

Tunnus	Muutos	Päiväys
KOSA KOULUPIISTO	KORTITELTÄ 3	TONTINR 1
RAKENNUSOMIENPIDE MUUTOSTYÖ JA LAAJENNUS	VERKKAAMISTEN MERRINTÖÄ	JULKIS. N 1
RAKENNUSOHJEEN NIMI JA OSIOTE PARAISTEN LUOVUUSKESKUS	PIIRUSTUSLAJI LUONNOS	MITTAKAAVAT 1:100
SKOLGATAN 14 21600 PARGAS	PIIRUSTUKSEN SISÄLTÖ JULKISIVUT ETELÄÄN LÄNTEEN	
ARKKITEHTISUUNNITTELU MIKKO UOTILA Pöytäniementie 1, 37800 Akaa, puh. 050-5607 016 mikko.uotila@arkkitehtisuunnittelu.net, puh/fax 03-5460646	SUUNNALA ARK	TYÖ N PAR
Mikko Uotila arkkitehti SAFA	PIIR. N P7	MUUTOS
	PÄIVÄYS 24.5.2021	VHJ. HENK.