

JULKISIVU POHJOISEEN

JULKISIVUMATERIAALIT JA -VÄRITYS

KORJAUSOSA (NYKYISET MATERIAALIT)

A	BETONISOKKELI	HUOLTOKÄSITTELY KORJAUSSUUNNITELMAN MUKAAN
B	TIILI	HUOLTOKÄSITTELY KORJAUSSUUNNITELMAN MUKAAN
C	PROFIILIPELTI	HUOLTOKÄSITTELY KORJAUSSUUNNITELMAN MUKAAN
D	PELTIKASETTI	HUOLTOKÄSITTELY KORJAUSSUUNNITELMAN MUKAAN
E	IKKUNAT JA OVET	HUOLTOKÄSITTELY JA MAALAUUS KORJAUSSUUNNITELMAN MUKAAN
F	PELTI	HUOLTOKÄSITTELY JA MAALAUUS KORJAUSSUUNNITELMAN MUKAAN
G	SAUMAPELTIKATE	HUOLTOKÄSITTELY KORJAUSSUUNNITELMAN MUKAAN
H	HUOPAKATE	HUOLTOKÄSITTELY KORJAUSSUUNNITELMAN MUKAAN

KORJAUSOSA (UUDET MATERIAALIT):

1	HÄRKKÖSOKKELI	RAPATTU
2	TIILI	PUHTAAKSIMUURATTU "KÄSINLYÖTY" KASARMITIILI
3	PROFIILIPELTI	TEHDASPINNOITETTU
4	PROFIILIPELTI	TEHDASPINNOITETTU
5	MSE-IKKUNAT	MAALATTU ALUMIINIPINTA
6	ULKO-OVET	MAALATTU
7	PROFIILI-IKKUNAT	MAALATTU
8	KIVIKOMPOSIITILEVY	STENI, TEHDASPINNOITETTU JA VÄRJÄTTU (5 VÄRIÄ, KS. VÄRITETTY JULKISIVU)
9	PELTI	TEHDASPINNOITETTU

LAAJENNUS

A1	BETONISOKKELI	HIENOPESTY BETONI
A2	TIILI	PUHTAAKSIMUURATTU "KÄSINLYÖTY" KASARMITIILI
A3	PELTIKASETTI	TEHDASPINNOITETTU
A4	PELTIKASETTI	TEHDASPINNOITETTU
A5	MSE-IKKUNAT	MAALATTU ALUMIINIPINTA
A6	ULKO-OVET	MAALATTU
A7	PROFIILI-IKKUNAT	MAALATTU
A8	KIVIKOMPOSIITILEVY	STENI, TEHDASPINNOITETTU JA VÄRJÄTTU (5 VÄRIÄ, KS. VÄRITETTY JULKISIVU)

A9 PELTI

A9	PELTI (IKKUNOIDEN VESIPELIT, RÄYSTÄSKORJUT, VESIKATON PELTINOSTOT)	TEHDASPINNOITETTU
----	--	-------------------

A10 PELTI (SYÖKSYTORVET)

A10	PELTI (SYÖKSYTORVET)	TEHDASPINNOITETTU
-----	----------------------	-------------------

A11 BETONIPILARIT

A11	BETONIPILARIT	MAALATTU
-----	---------------	----------

A12 RÄYSTÄSLAUTA

A12	RÄYSTÄSLAUTA	MAALATTU
-----	--------------	----------

A13 HUOPAKATE

A13	HUOPAKATE	KAKSINKERTAINEN BITUMIKERMIKATE
-----	-----------	---------------------------------

HARMAA	VALKOINEN	TUMMANHARMAA
RR23, TUMMANHARMAA	RR40, HOPEANHARMAA	RAL7024, TUMMANHARMAA
RAL7024, TUMMANHARMAA	TUMMANHARMAA	TUMMANHARMAA

TUMMANHARMAA	RAIKKONEN MRT60, LUONNONVALKOINEN, SAUMA: HARMAA
RR23, TUMMANHARMAA	RR40, HOPEANHARMAA
RAL7045, HARMAA	RAL7024, TUMMANHARMAA
RAL7024, TUMMANHARMAA	RAL7024, TUMMANHARMAA
SN 8004 (S4000-N), TUMMANHARMAA	SN 8002 (S1000-N), VAALEANHARMAA
SN 9402 (S2010-R30B), SININEN	SN 9308 (S2010-G30Y), VIHREÄ
SN 9201 (S0560-G80Y), KELTAINEN	RR23, TUMMANHARMAA

NCS4984, HARMAA	RAIKKONEN MRT60, LUONNONVALKOINEN, SAUMA: HARMAA
RR23, TUMMANHARMAA	RR40, HOPEANHARMAA
RAL7024, TUMMANHARMAA	RAL7024, TUMMANHARMAA
RAL7024, TUMMANHARMAA	RAL7024, TUMMANHARMAA
SN 8004 (S4000-N), TUMMANHARMAA	SN 8002 (S1000-N), VAALEANHARMAA
SN 9402 (S2010-R30B), SININEN	SN 9308 (S2010-G30Y), VIHREÄ
SN 9201 (S0560-G80Y), KELTAINEN	RR23, TUMMANHARMAA

NCS4984, HARMAA	RAL7024, TUMMANHARMAA
MUSTA	


MERKINNÄT:

TT	=	TALOTIKKAAT TAI LAPETIKAS VESIKATOLLA
KL	=	KATTOLIJUKKU
SP	=	SAVINPOISTOKKUNA
SPL	=	SAVINPOISTOLUUKKU
KS	=	KATTOSILTA
LE	=	LUMIESTE

POISTUMSTIEN LEVEYS MERKITYY POHJAPIIRUSTUKSIIN JA JULKISIVUPROJEKTIOIHIN.

VESIKATTOVARUSTEET TOTEUTETAAN RakMK F2 MUKAAN. VESIKATTOVARUSTEET JA KATTOTURVATUOTTEET SOVITETAAN KATON VÄRITYKSEEN (RR23/ RAL7024, TUMMANHARMAA).

ULKOVALAISIMET TOTEUTETAAN SÄHKÖSUUNNITELMAN MUKAAN.

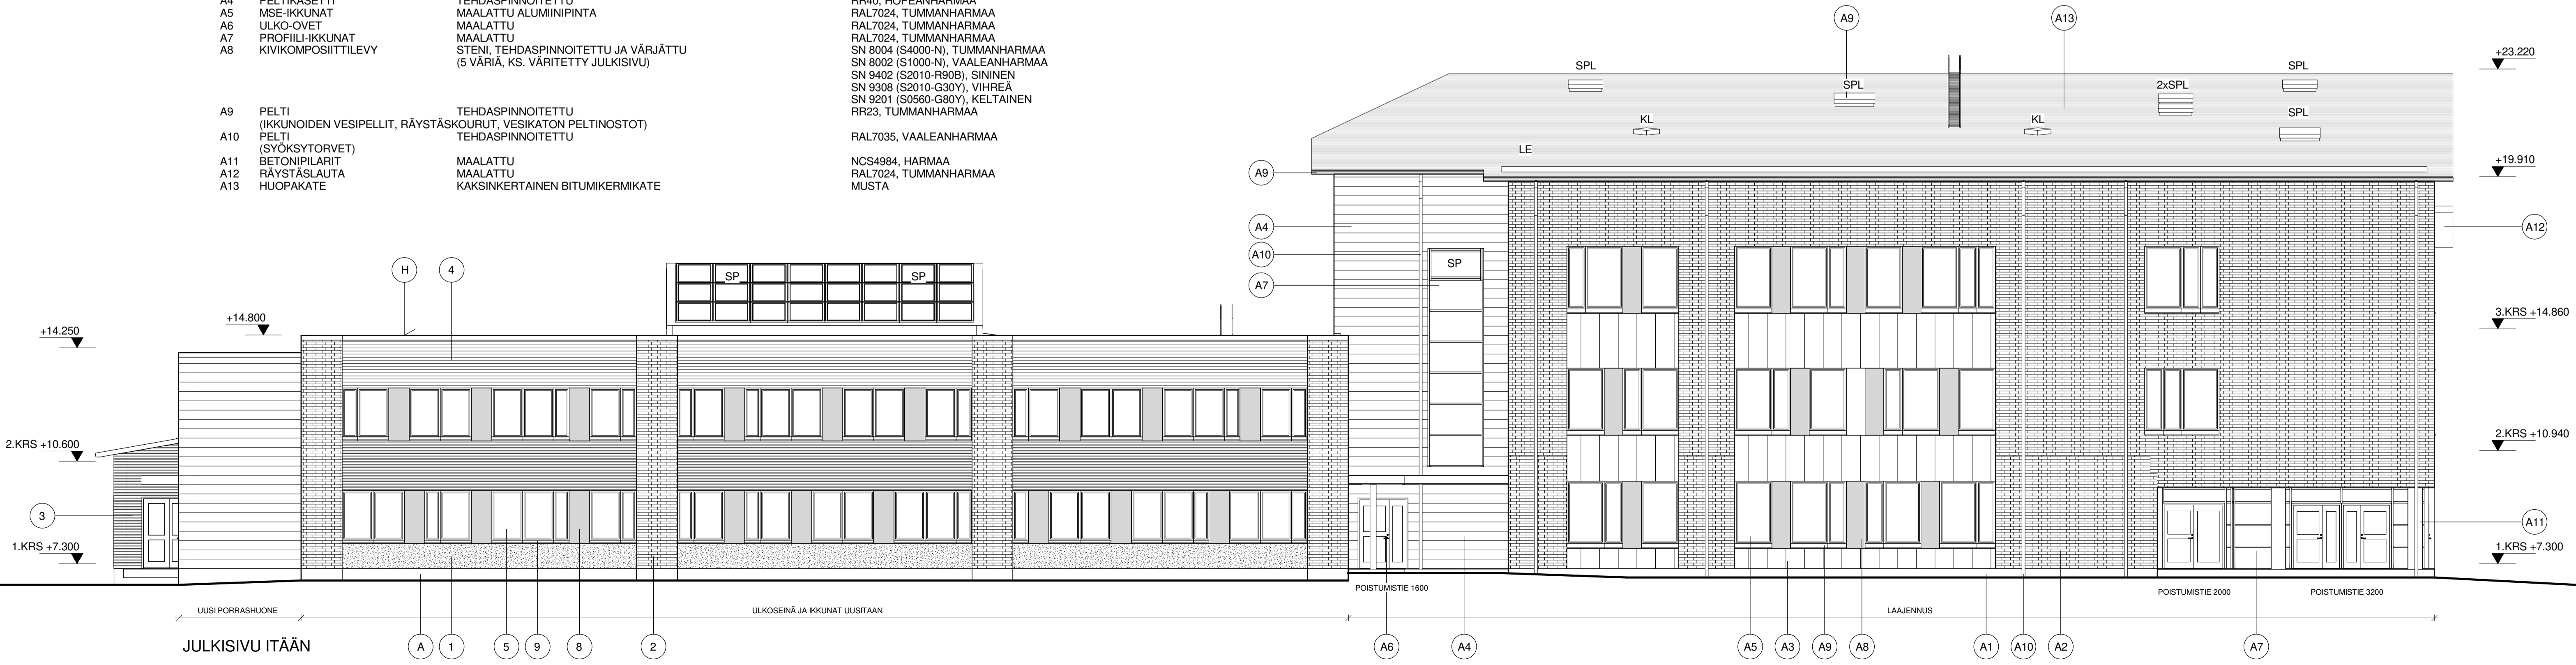

JULKISIVU ITÄÄN

Tunnus	Muutos	Päiväys
K.O.S.A. KOULUPIISTO	KORITTEILTA 3	YÖNTYRNÖ 1
RAKENNUSOHJELMANPIDE	PIIRUSTUSLAJI	JULKIS. NÖ
MUUTOSTYÖ JA LAAJENNUS	PÄÄPIIRUSTUS	
RAKENNUSOHJELMAN NIMI JA OSIO	PIIRUSTUKSEN SISÄLTÖ	MITTAKAAVAT
PARAISTEN LUOVUUSKESKUS	JULKISIVUT	1:100
SKOLGATAN 14	POHJOISEEN	
21600 PARGAS	ITÄÄN	
ARKKITEHTISUUNNITTELU MIKKO UOTILA	SUUNNALA	TYÖ NÖ
Pöytäniementie 1 37800 Akaa puh. 050-5607 016	ARK	PAR
mikko.uotila@arkkitehtisuunnittelu.net puh/fax 03-5460646	PAR	P8
Mikko Uotila arkkitehti SAFA	PÄIVÄYS	VHJ.HENK.
	24.5.2021	