
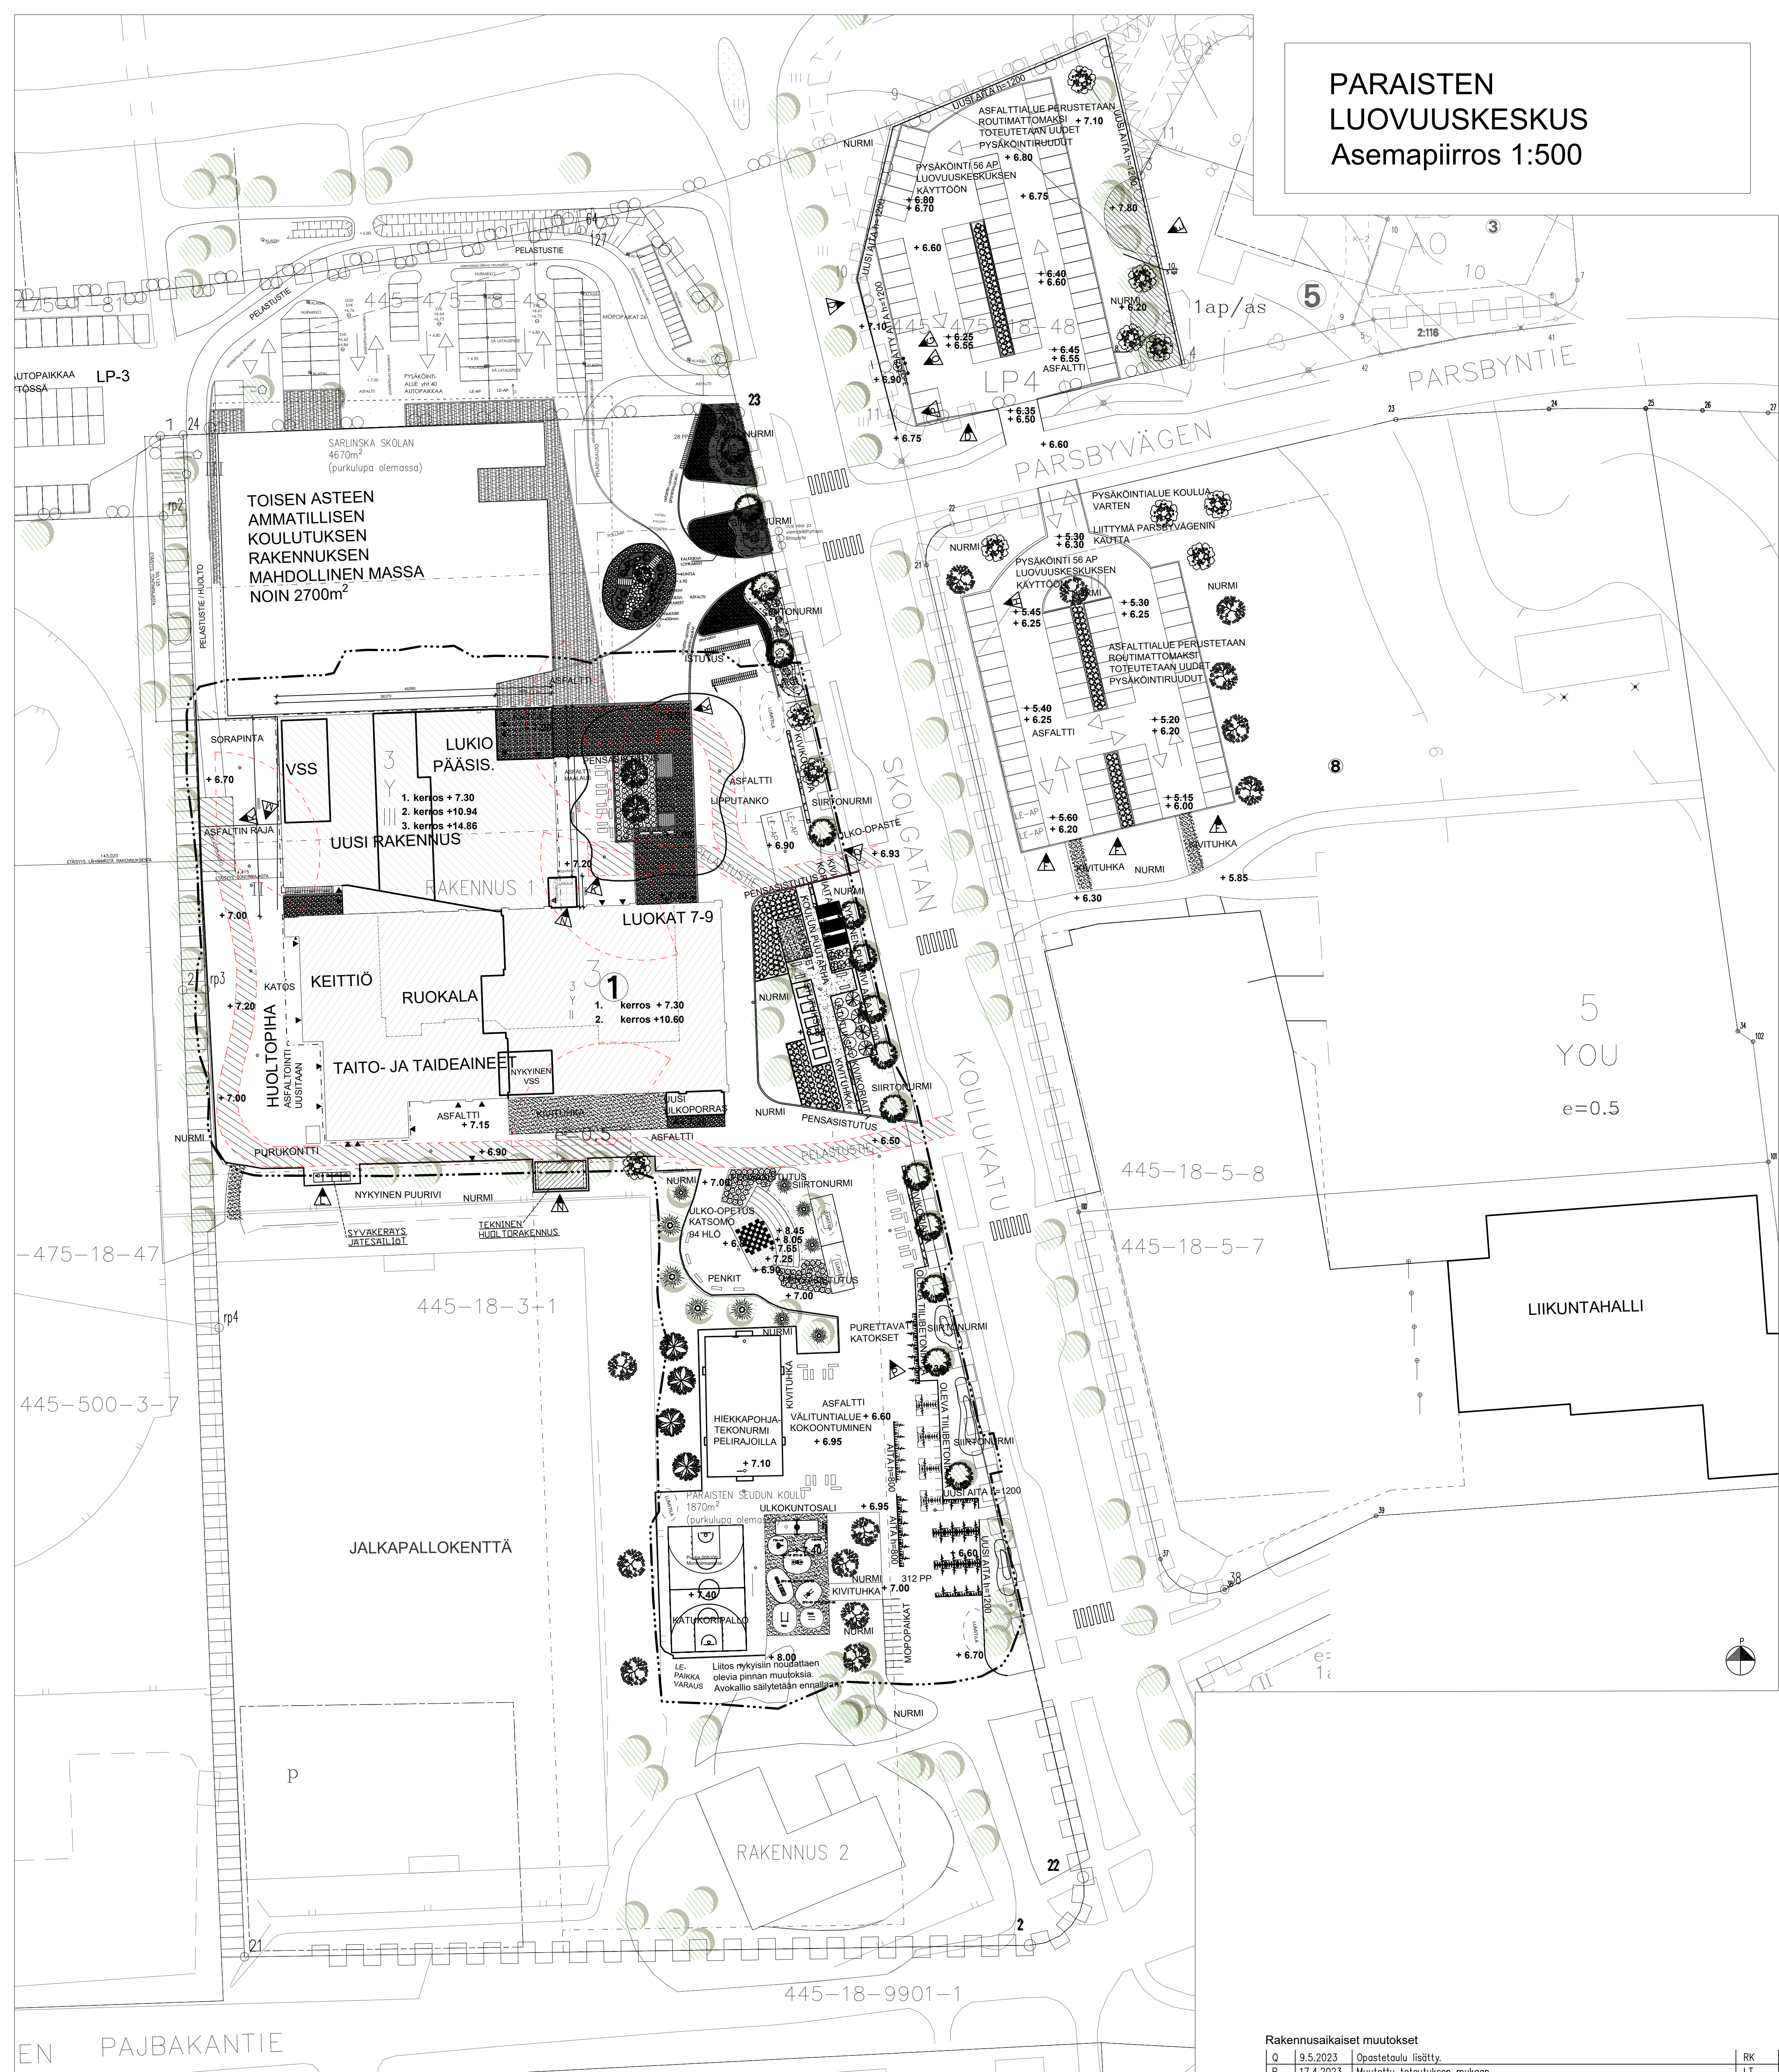


PARAISTEN
LUOVUUSKESKUS
Asemapiirros 1:500

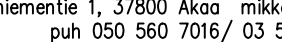

Rakennusaikeiset muutokset			
Q	9.5.2023	Opastetutuu lisäty.	RK
P	17.4.2023	Muutettu toteutuksen mukaan	LT
O	15.3.2023	Raskas aita mittakaavan ympäriltä poistettu, liikennemerkejiä tarkennettu	LT
N	2.3.2023	Tekninen huoltorakennus siirretty	LT
M	25.1.2023	Asfaltin reunaan siirretty.	RK
L	23.9.2022	Molokit ja tekn.huoltorakennus siirretty	LT
K	17.6.2022	Pelastustietä muokattu	LT
J	23.5.2022	Muutettu istutuksia ja pintamateriaaleja.	MU
I	4.5.2022	Muutettu istutuksia ja pintamateriaaleja sekä kenttäsijoittelua. Lisäty keinu	LT
H	13.12.2021	Lisäty 4 pysäköintipaikkaa	LT
G	13.12.2021	Raskas aita mittakaavan ympärille, 4 pysäköintipaikkaa poistettu	LT
F	13.12.2021	Aita poistettu	LT
E	13.12.2021	Istutusta lisäty	LT
D	13.12.2021	Aitaa lisäty	LT
C	21.6.2021	Reunakivet ja aitojen korkeudet lisäty	
B	21.6.2021	Mopo- ja mopoauto-paikoitus korjattu	
A	21.6.2021	LE-paikoitus muutettu	

K.O.SA SKOLPARKEN	KORTTELI/TILA 3	TONTTI/Nro 1	VRANKMAASTEN MERKINTÖJÄ	
RAKENNUSLOSTENPIDE UUDISRAKENNUS			PIRUSTUSLAJI PÄÄPIIRUSTUS	JUOKS.No 01
RAKENNUSKOHTEEN NIMI JA OSOITE PARAISTEN LUOVUUSKESKUS SKOLGATAN / KOULUKATU 16 21600 PARGAS / PARAINEN			PIRUSTUKSEN SISÄLTÖ ASEMPIIRUSTUS	MITTAKAAVA 1:500
ARKKITEHTISUUNNITTELU MIKKO UOTILA OY Pöytäsiemienti 1, 37800 Alaco mikko.uotila@arkkitehtisuunnittelu.net puh. 050 556 7016 / 03 546 0646			SUUNNALA ARK	TYÖ No PAR
 Mikko Uotila arkkitehti SAFA			PIR.No P1	MUUTOS Q
			PÄIVÄYS 7.6.2021	YHTYENK.