



JULKISIVU POHJOISEEN

JULKISIVUMATERIAALIT JA -VÄRITYS

KORJAUSOSA (NYKYISET MATERIAALIT)

- A BETONISOKKELI
- B TIILI
- C PROFIILIPELTI
- D PELTIKASETTI
- E IKKUNAT JA OVET
- F PELTI
- G SAUMAPELTIKATE
- H HUOPAKATE

HUOLTOKÄSITTELY KORJAUSSUUNNITELMAN MUKAAN
HUOLTOKÄSITTELY KORJAUSSUUNNITELMAN MUKAAN
HUOLTOKÄSITTELY KORJAUSSUUNNITELMAN MUKAAN
HUOLTOKÄSITTELY KORJAUSSUUNNITELMAN MUKAAN
HUOLTOKÄSITTELY JA MAALAUUS KORJAUSSUUNNITELMAN MUKAAN
HUOLTOKÄSITTELY JA MAALAUUS KORJAUSSUUNNITELMAN MUKAAN
HUOLTOKÄSITTELY JA MAALAUUS KORJAUSSUUNNITELMAN MUKAAN
HUOLTOKÄSITTELY KORJAUSSUUNNITELMAN MUKAAN

HARMAA
VALKOINEN
RR23, TUMMANHARMAA
RR40, HOPEANHARMAA
RAL7024, TUMMANHARMAA
RAL7024, TUMMANHARMAA
TUMMANHARMAA
TUMMANHARMAA

KORJAUSOSA (UUDET MATERIAALIT):

- 1 UUSI SOKKELI
- 2 TIILI
- 3 PROFIILIPELTI
- 4 PROFIILIPELTI
- 5 MSE-IKKUNAT
- 6 ULKO-OVET
- 7 PROFIILI-IKKUNAT
- 8 KIVIKOMP. KUITUSEMENTTILEVY
- 8.1 KIVIKOMP. KUITUSEMENTTILEVY
- 8.2 KIVIKOMP. KUITUSEMENTTILEVY
- 8.3 KIVIKOMP. KUITUSEMENTTILEVY
- 8.4 KIVIKOMP. KUITUSEMENTTILEVY
- 9 PELTI

BETONIN HARMAA
PUHTAAKSIMUURATTU "KÄSINLYÖTY" KASARMITIILI
TEHDASPINNOITETTU
TEHDASPINNOITETTU
MAALATTU ALUMIINIPINTA
MAALATTU
MAALATTU
-STENI-TEHDASPINNOITETTU JA VÄRJÄTTY (600x2100)
-STENI-TEHDASPINNOITETTU JA VÄRJÄTTY (600x2100)
-STENI-TEHDASPINNOITETTU JA VÄRJÄTTY (600x2100)
-STENI-TEHDASPINNOITETTU JA VÄRJÄTTY (600x2100)
-STENI-TEHDASPINNOITETTU JA VÄRJÄTTY (600x2100)
TEHDASPINNOITETTU

HARMAA
RAIKKONEN NRT 60, LUONNONVALKOINEN, SAUMA: HARMAA
RR23, TUMMANHARMAA
RR40, HOPEANHARMAA
RAL7045, HARMAA
RAL7024, TUMMANHARMAA
RAL7024, TUMMANHARMAA
SN 8004 (S4000-N), TUMMANHARMAA, yleisväri
SN 8002 (S1000-N), VAALEANHARMAA
SN 9402 (S2010-R90B), SININEN
SN 9308 (S2010-G30Y), VIHREÄ
SN 9201 (S0560-G80Y), KELTAINEN
RR23, TUMMANHARMAA

LAAJENNUS

- A1 BETONISOKKELI
- A2 TIILI
- A3 PELTIKASETTI
- A4 PELTIKASETTI
- A5 MSE-IKKUNAT
- A6 ULKO-OVET
- A7 PROFIILI-IKKUNAT
- A8 KUITUSEMENTTILEVY
- A8.1 KUITUSEMENTTILEVY
- A8.2 KUITUSEMENTTILEVY
- A8.3 KUITUSEMENTTILEVY
- A8.4 KUITUSEMENTTILEVY
- A9 PELTI
- A10 (IKKUNOIDEN VESIPELLIT, RÄYSTÄSKOURUT, VESIKATON PELTINOSTOT)
- A11 PELTI (SYÖKSYTORVET)
- A12 BETONIPILARIT
- A13 RÄYSTÄSLAUTA
- A13 HUOPAKATE

HIENOPESTY BETONI
PUHTAAKSIMUURATTU "KÄSINLYÖTY" KASARMITIILI
TEHDASPINNOITETTU
TEHDASPINNOITETTU
MAALATTU ALUMIINIPINTA
MAALATTU
MAALATTU
TEHDASPINNOITETTU JA VÄRJÄTTY (600x2100)
TEHDASPINNOITETTU JA VÄRJÄTTY (600x2100)
TEHDASPINNOITETTU JA VÄRJÄTTY (600x2100)
TEHDASPINNOITETTU JA VÄRJÄTTY (600x2100)
TEHDASPINNOITETTU JA VÄRJÄTTY (600x2100)
TEHDASPINNOITETTU
TEHDASPINNOITETTU

NCS4984, HARMAA
RAIKKONEN NRT 60, LUONNONVALKOINEN, SAUMA: HARMAA
RR23, TUMMANHARMAA
RR40, HOPEANHARMAA
RAL7024, TUMMANHARMAA
RAL7024, TUMMANHARMAA
RAL7024, TUMMANHARMAA
SN 8004 (S4000-N), TUMMANHARMAA, yleisväri
SN 8002 (S1000-N), VAALEANHARMAA
SN 9402 (S2010-R90B), SININEN
SN 9308 (S2010-G30Y), VIHREÄ
SN 9201 (S0560-G80Y), KELTAINEN
RR23, TUMMANHARMAA

RAL7035, VAALEANHARMAA

NCS4984, HARMAA
RAL7024, TUMMANHARMAA
MUSTA


MERKINNÄT:

- TT = TALOTIKKAAT TAI LAPETIKAS VESIKATOLLA
- KL = KATTOLUUKKU
- SP = SAVUNPOISTOIKKUNA
- SPL = SAVUNPOISTOLUUKKU
- KS = KATTOSILTA
- LE = LUMIESTE

POISTUMISTIEN LEVEYS MERKITYY POHJAPIIRUSTUKSIIN JA JULKISIVUPROJEKTIOIHIN.

VESIKATTOVARUSTEET TOTEUTETAAN RakMK F2 MUKAAN. VESIKATTOVARUSTEET JA KATTOTURVATUOTTEET SOVITETAAN KATON VÄRITYKSEEN (RR23/ RAL7024, TUMMANHARMAA).

ULKOVALAISIMET TOTEUTETAAN SÄHKÖSUUNNITELMAN MUKAAN.

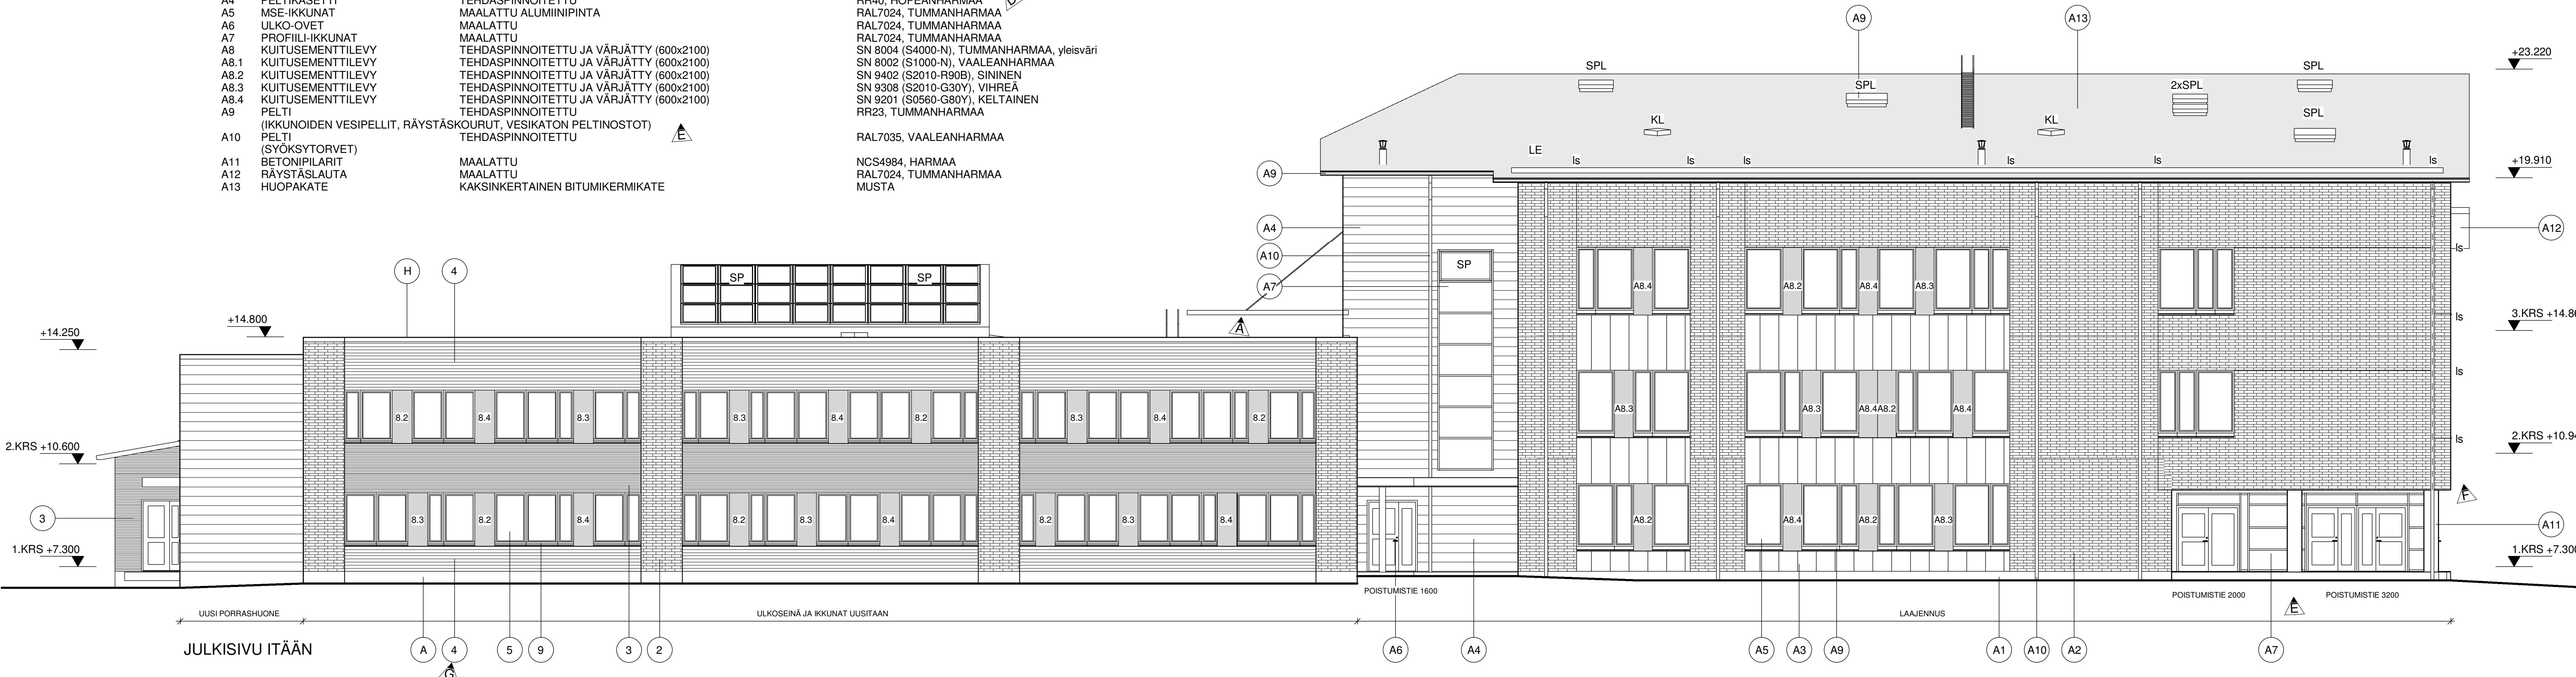

JULKISIVU ITÄÄN

G	Sanerausosan rapaut julkisivulevyt vaihdettu js -pellilevyihin.	14.3.2022
F	Lukitasaumat lisätty.	17.2.2022
E	Julkisivu muutettu ja julkisivumateriaaleja päivitetty.	4.2.2022
D	Julkisivutien tyyppi lisämenneillä.	20.12.2021
C	Päivitetty toteutukseen	12.11.2021
B	Ikkunat poistettu	21.6.2021
A	Lumilippa lisätty, tikkaat siirretty 2000mm, huolto-ovi nostettu 900mm	21.6.2021
Tunnus	Muutos	Päiväys

K.O.SA KOULUPIISTO RAKENNUSLOINENPIDE MUUTOSTYÖ JA LAAJENNUS	KORTTELITILA 3 TONTTINRO 1	VIIRIKKAISTEN MERKINTÖJÄ PIIRUSTUSLAJI PÄÄPIIRUSTUS	JUOKS. NO JOKS. NO
RAKENNUSKOHTAISEN NIMI JA Osoite PARAISTEN LUOVUUSKESKUS SKOLGATAN 14 21600 PARGAS	PIIRUSTUKSEN SISÄLTÖ JULKISIVUT POHJOISEEN ITÄÄN	MITTAKAAVAT 1:100	
ARKKITEHTISUUNNITTELU MIKKO UOTILA Pöytäniementie 1 37800 Akaa mikko.uotila@arkkitehtisuunnittelu.net puh 050-5607 016 fax 03-5460646	SIUNKALA ARK PÄIVÄYS 7.6.2021	TYÖ NO PAR YHT. HENK. P8	MUUTOS G